
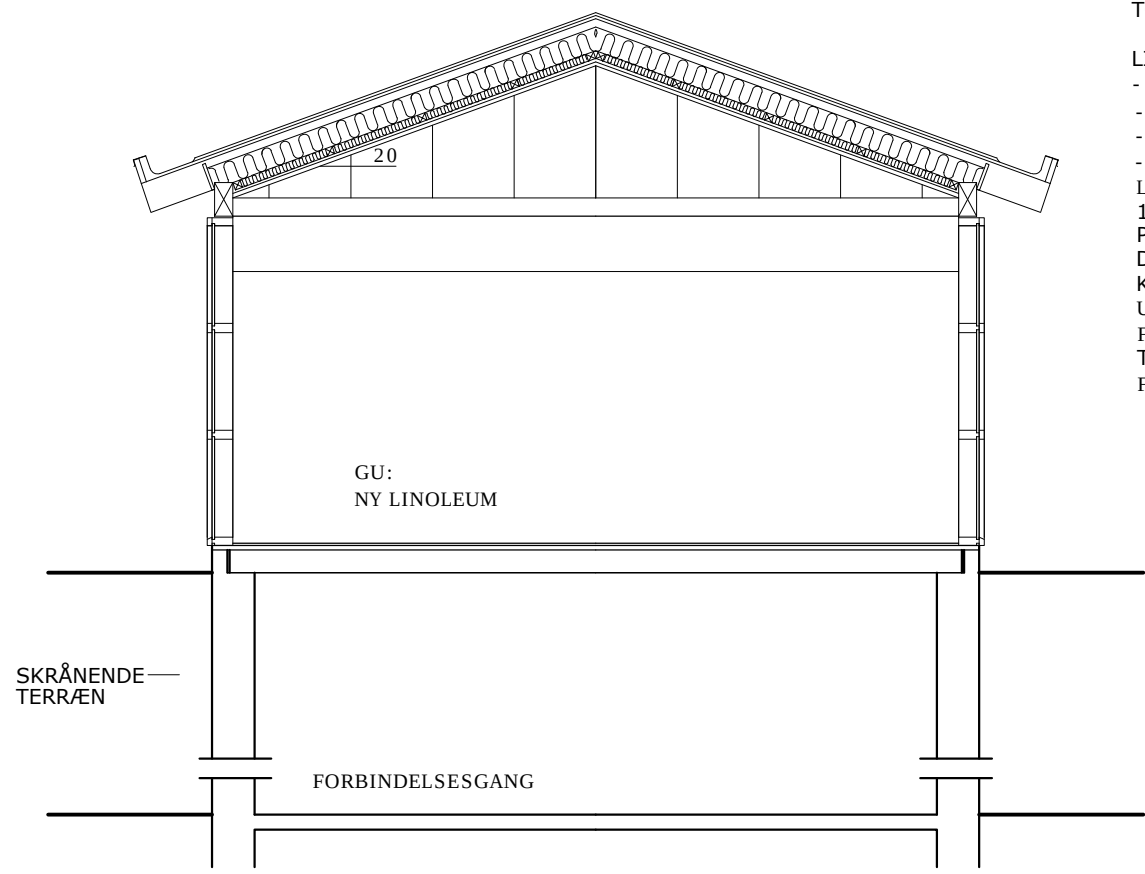


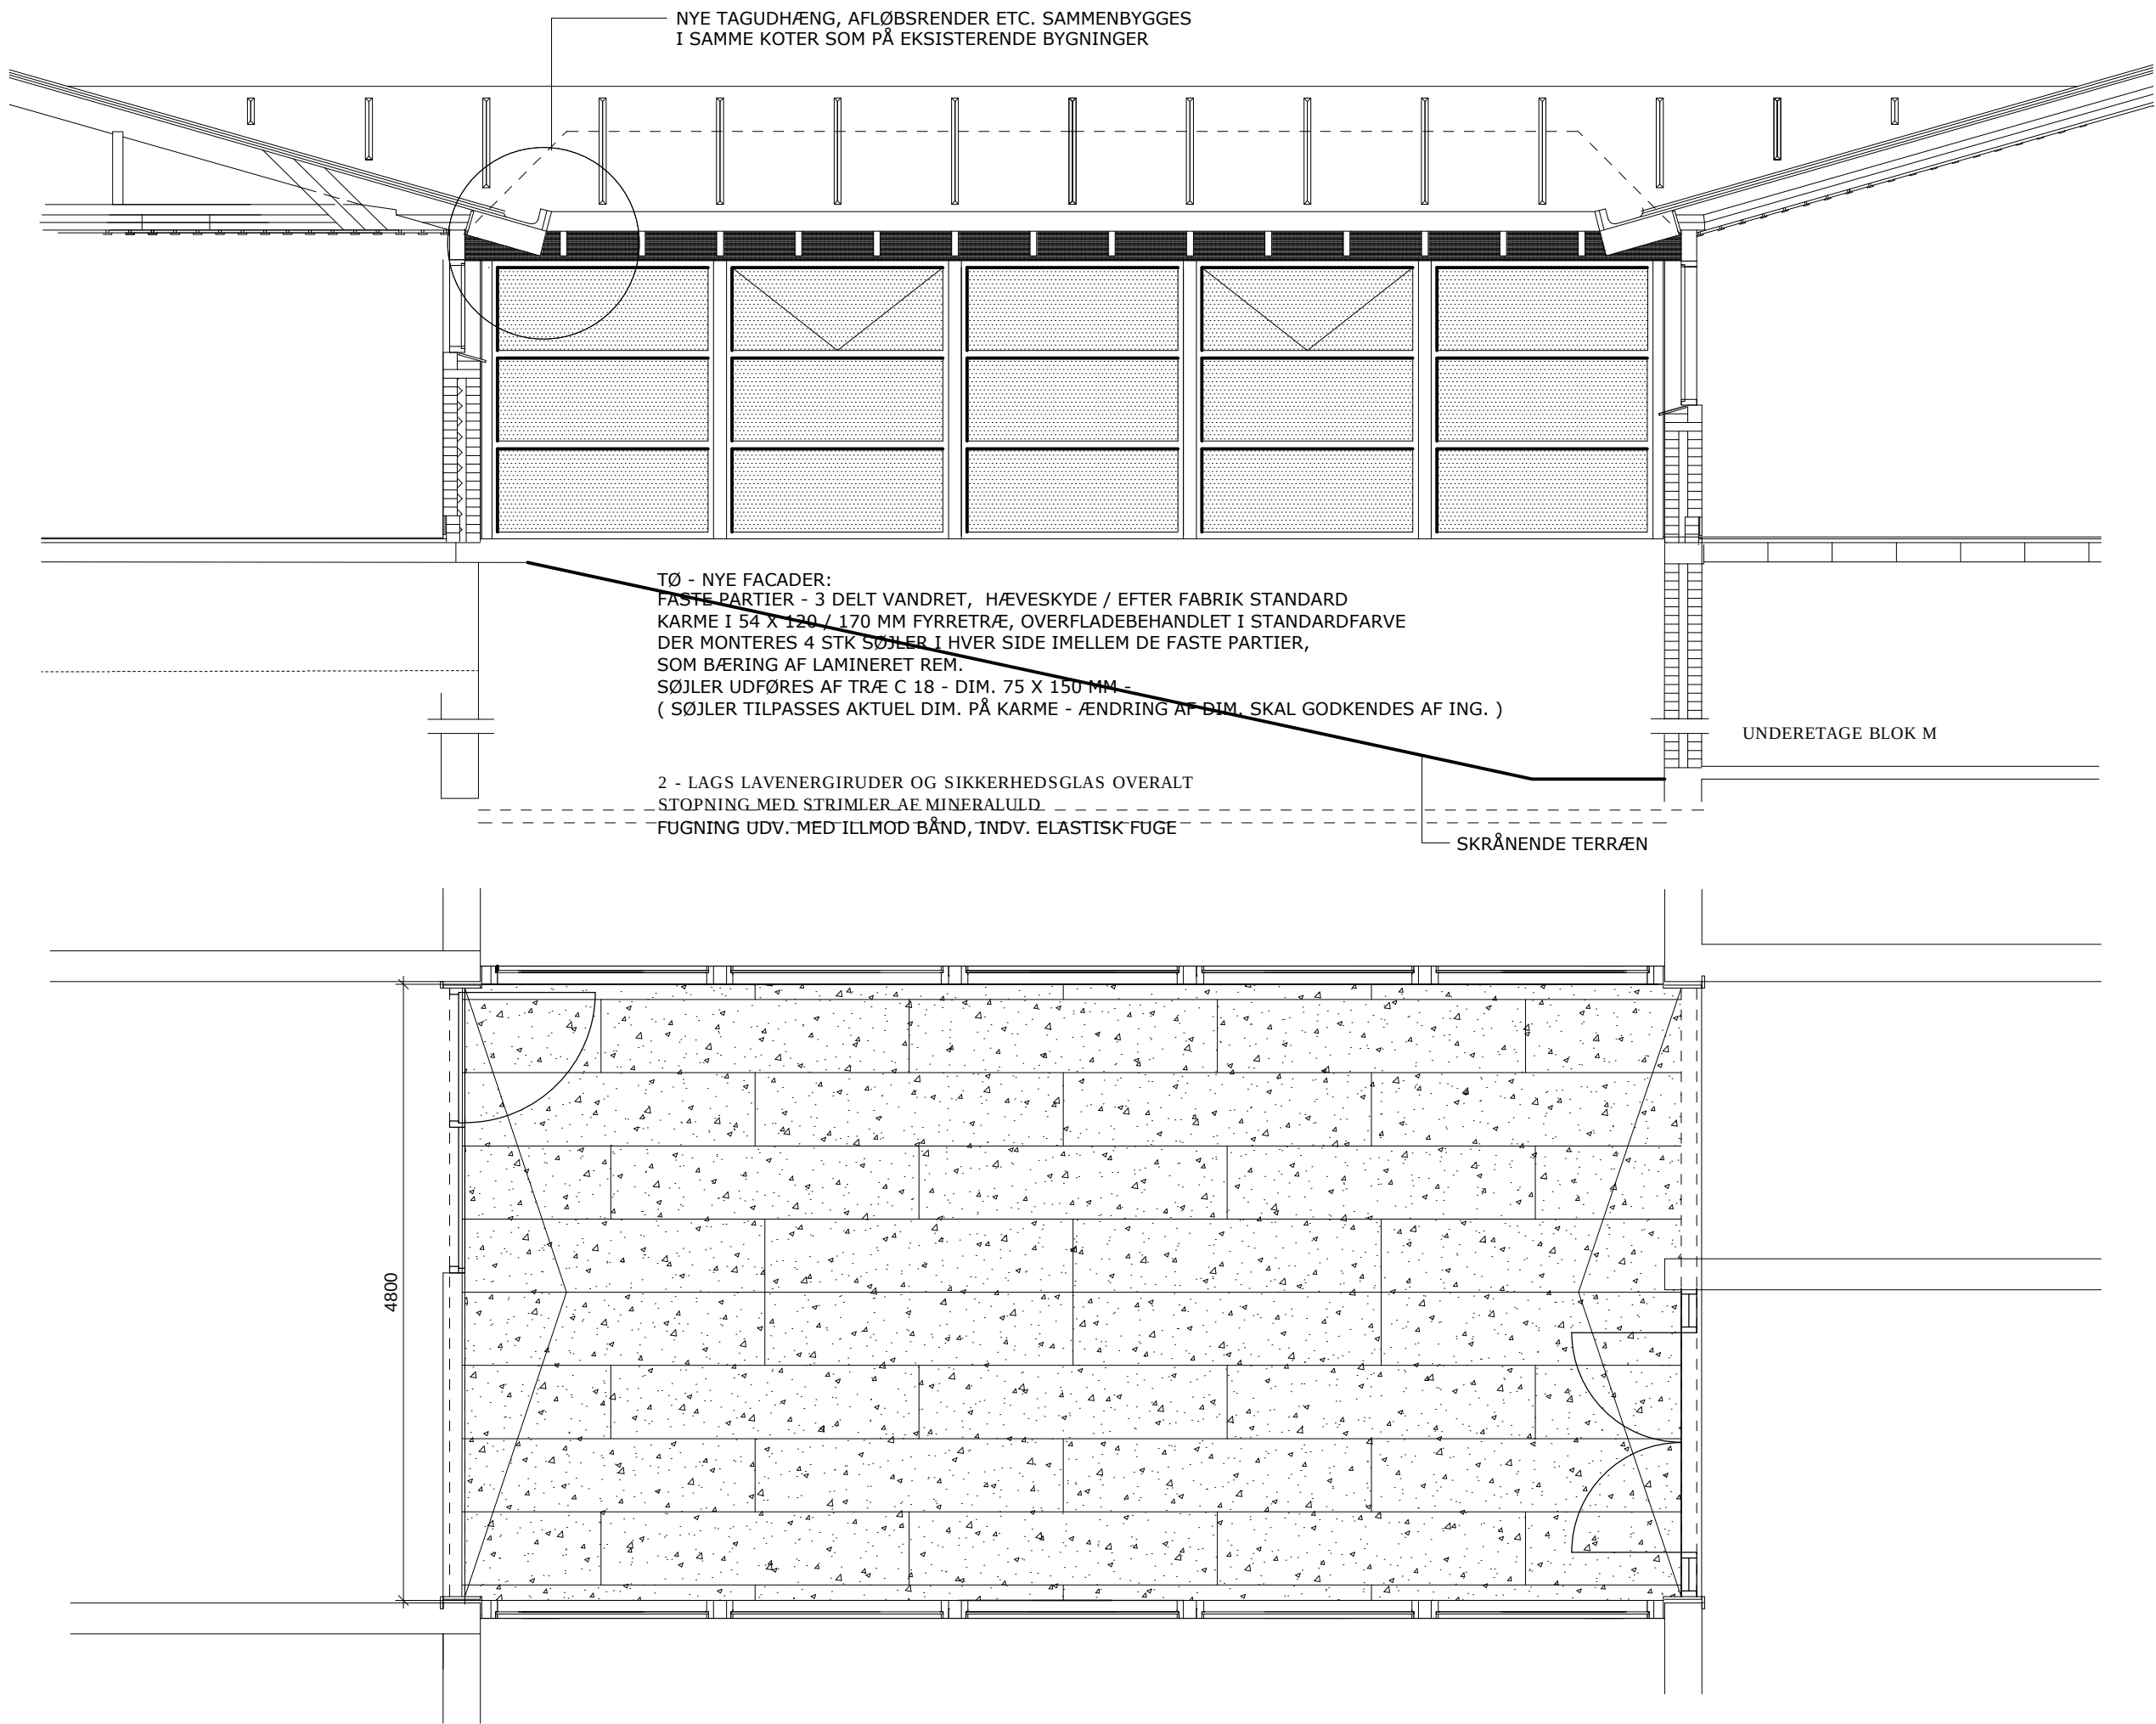

TØ - TAGKONSTRUKTION:

LISTEDÆKNING MED TREKANTSLISTER

- UNDERPAP SOM PF 3500 SBS/BASE 550 P
- OVERPAP SOM PF/GF 5000 SBS/MONO 553 P
- TREKANTSLISTER AF MINERALULD, 55/55/65 MM
- "TAGRENDE" INDBYGGET SOM EKSISTERENDE TAG

LAMINEREDE REMME - 115 X 200 MM, JVF. ING.

18 MM TAGKRYDSFINER, CE - MÆRKEDE, MED FER OG NOT.

PRÆFABRIKEREDE SPÆRFAG, PR. C/C 610, JVF. ING.

DAMPSPÆRRE

KRYDSFORSKALLING - 45 X 45 MM LÆGTER

UDFYLDNING MED MINERALULD - 145 + 45 MM

FORSKALLING - 22 X 95 MM PR. C/C 300

TRÆBETON - 25 X 600 X 2400, LYS NATUR -

FIN STRUKTUR, KANT 11

TØ - NEDRIVNINGER:

EKSISTERENDE MELLEMBYGNINGR NEDRIVES / BORTKØRES

HERUNDER TAGKONSTRUKTIONER OG GLASFACADER.

DER UDFØRES NØDVENDIG AFDÆKNING AF TILBAGEVÆRENDE

DÆK, FACADEÅBNINGER PÅ FLØJE M.V.

NOTE :

NÆRVÆRENDE TEGNING ER UDARBEJDET PÅ GRUNDLAG AF EKSISTERENDE

OG TILGÆNGELIGT MATERIALE -


DER KAN DERFOR FOREKOMME AFVIGELSER I FORHOLD TIL DE FAKTISKE

FORHOLD SOM ENTREPRENØREN ER PLIGTIG TIL ORIENTERE SIG OM

ENTREPRENØREN FORETAGER AL OPMÅLING

DER HENVISES GENERELT TIL ING. PROJEKT ANG. KONSTRUKTIONER

EL / BELYSNING, VVS / VARME

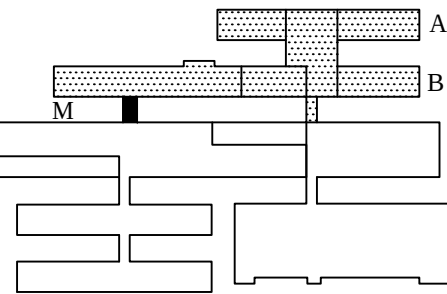

SAG: KILDEGÅRDSKOLEN ØST / INDSKOLING, TIL- OG OMBYGNING	SAGSNR:
ADR.: KROGESTYKKET 33, 2730 HERLEV	ARKIV / EJD. NR.:
EMNE: MELLEMBYGNING VED BLOK M PLAN, SNIT OG OPSTALTER	TEGN.NR.: ØMM 250
DATO: 17.10.2014 SIDST REV.: ANS: HA	MÅL: 1 : 50

Tlf. 44 52 64 00
Fax 44 91 38 39 E-post HENRIK.ALBRETSSEN@HERLEV.DK

Teknisk Forvaltning
Herlev Bygade 90
2730 Herlev