


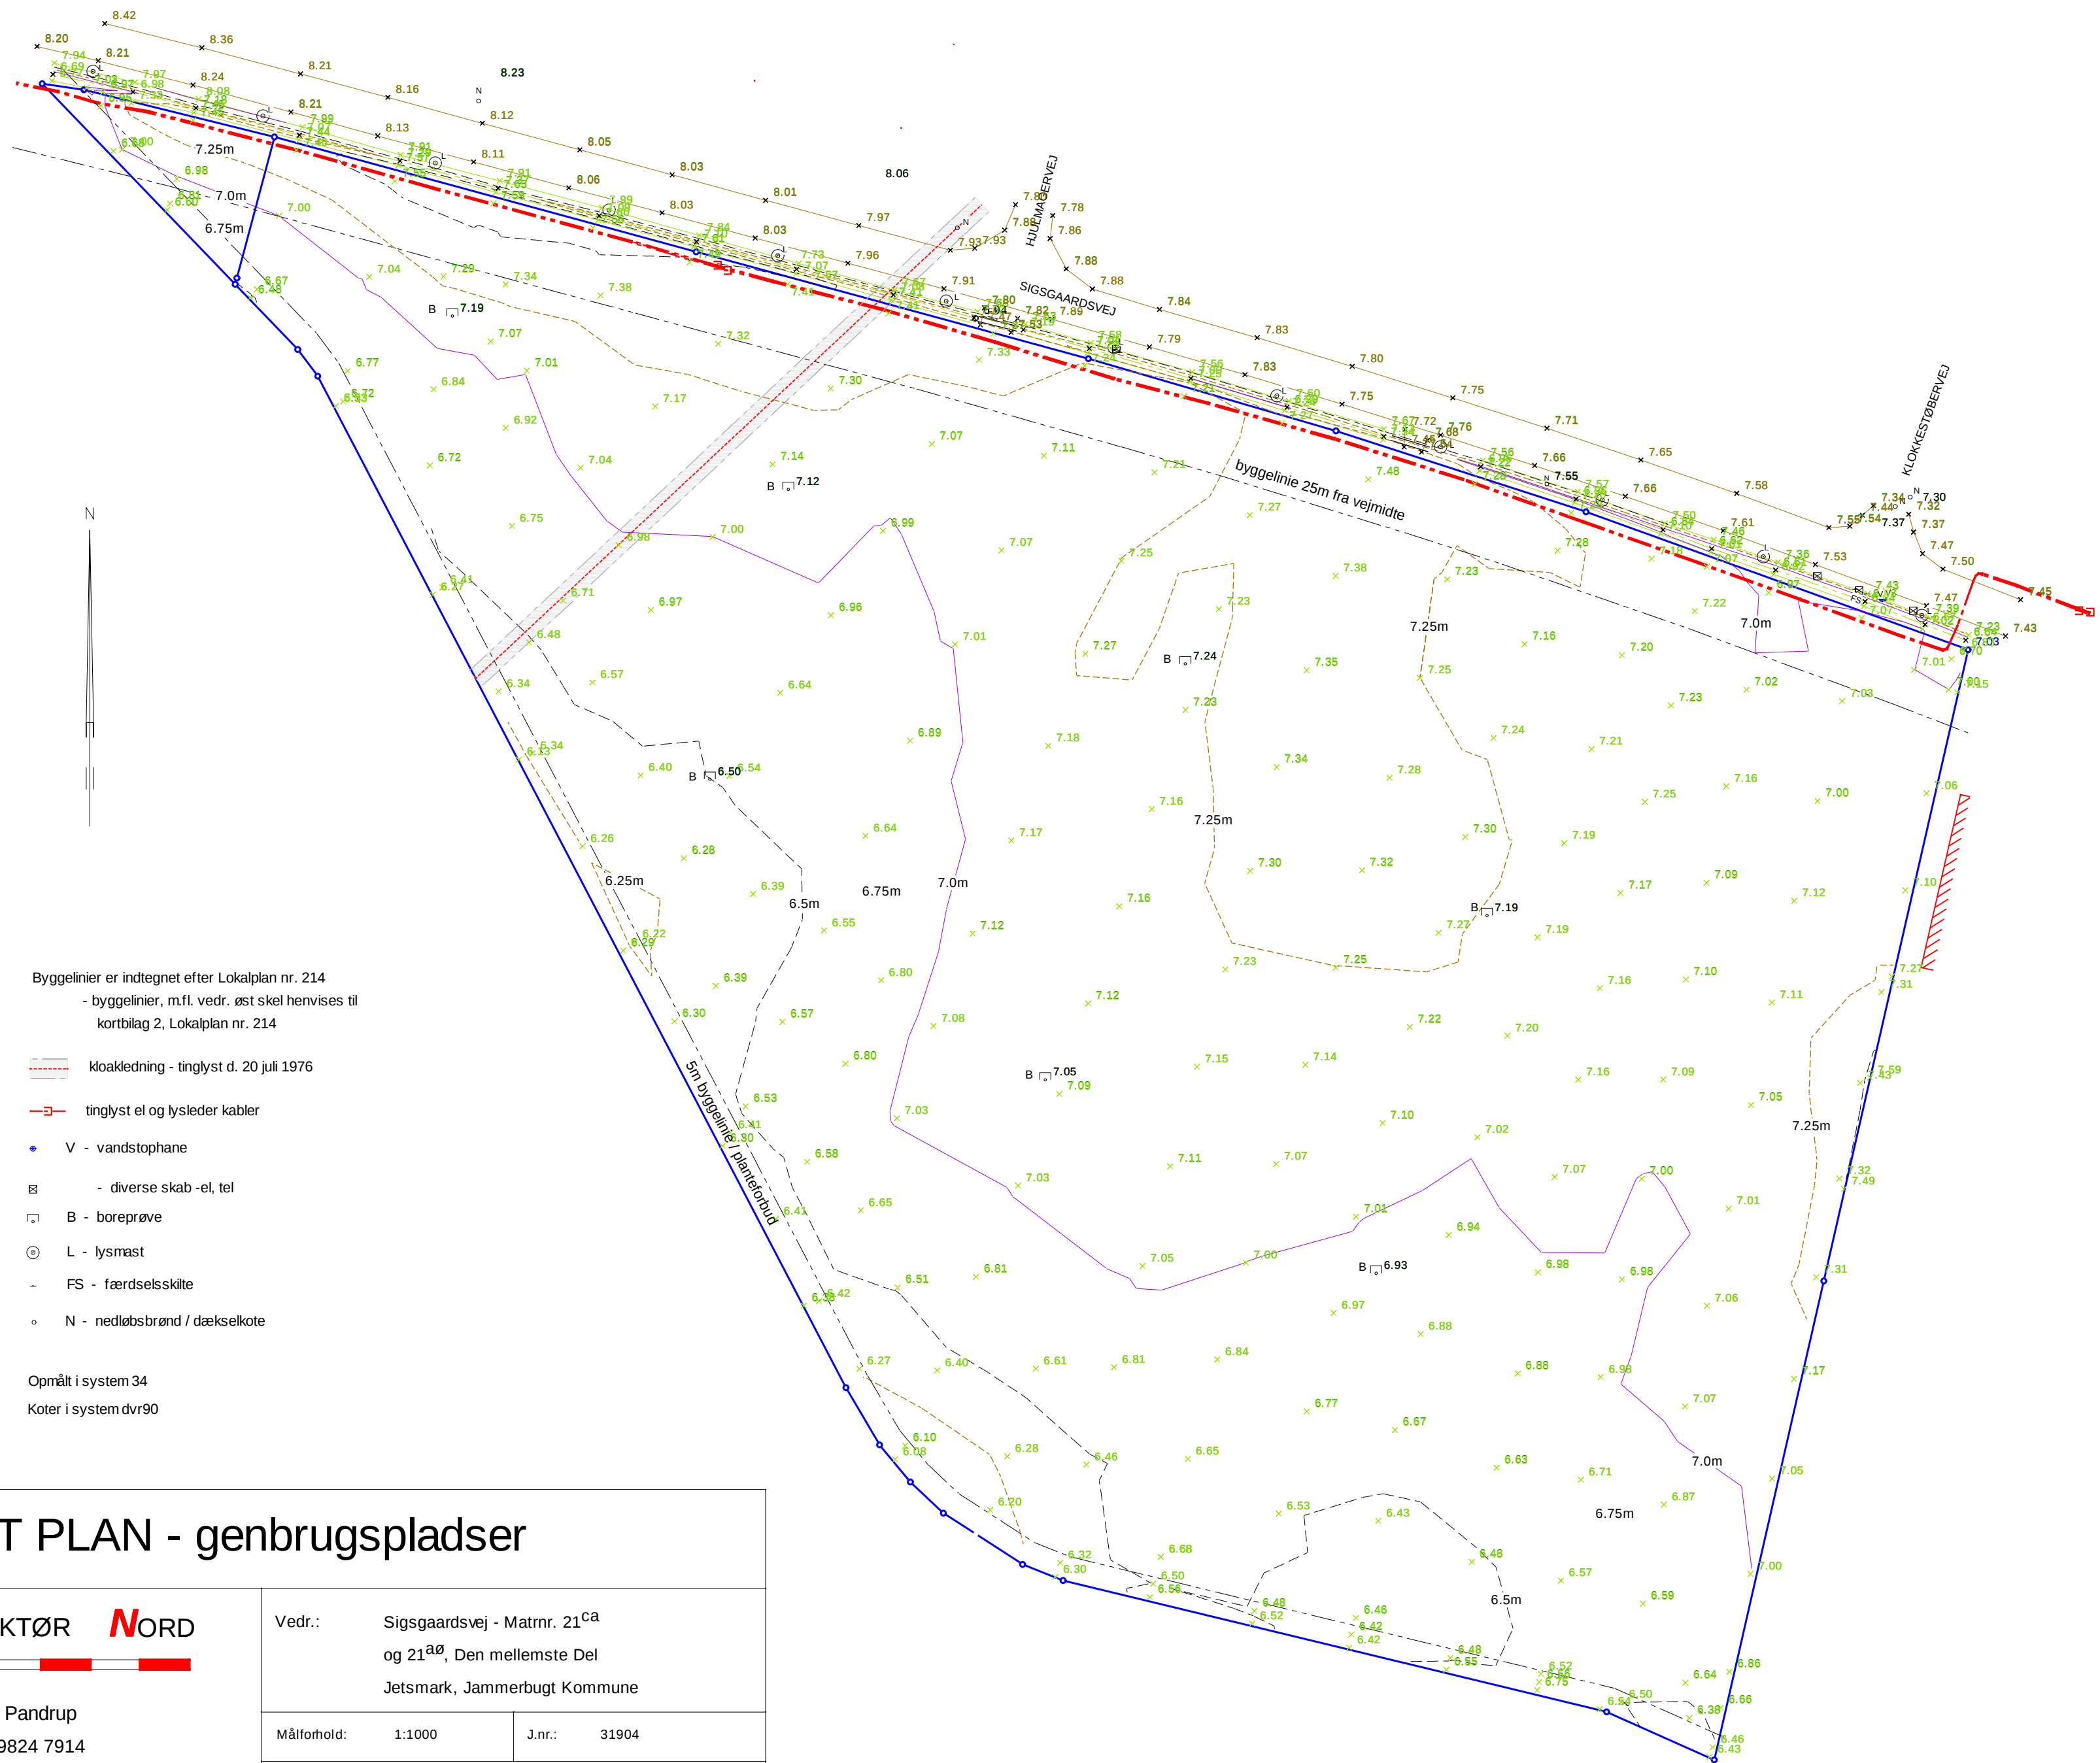

Byggelinier er indtegnet efter Lokalplan nr. 214
- byggelinier, m.fl. vedr. øst skel henvises til
kortbilag 2, Lokalplan nr. 214

Kloakledning - tinglyst d. 20 juli 1976

tinglyst el og lysleder kabler

V - vandstopphane

- diverse skab -el, tel

B - boreprøve

L - lysmast

FS - færdselsskilte

N - nedløbsbrønd / dækselkote

Opmålt i system 34

Koter i system dvr90

PROJEKT PLAN - genbrugspladser

LANDINSPEKTØR **NORD**

Lundbakvej 1 - 9490 Pandrup
Tlf: 9824 7511 - Fax: 9824 7914

Vedr.: Sigsgaardsvej - Matrnr. 21^{ca}
og 21^{aø}, Den mellemste Del
Jetsmark, Jammerbugt Kommune

Målforskel: 1:1000 J.nr.: 31904

september 2011