
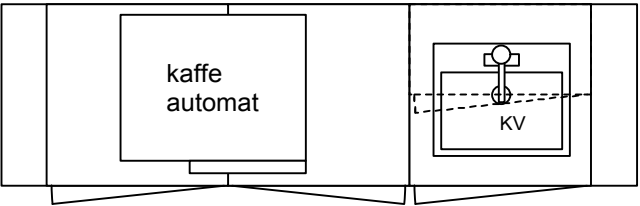
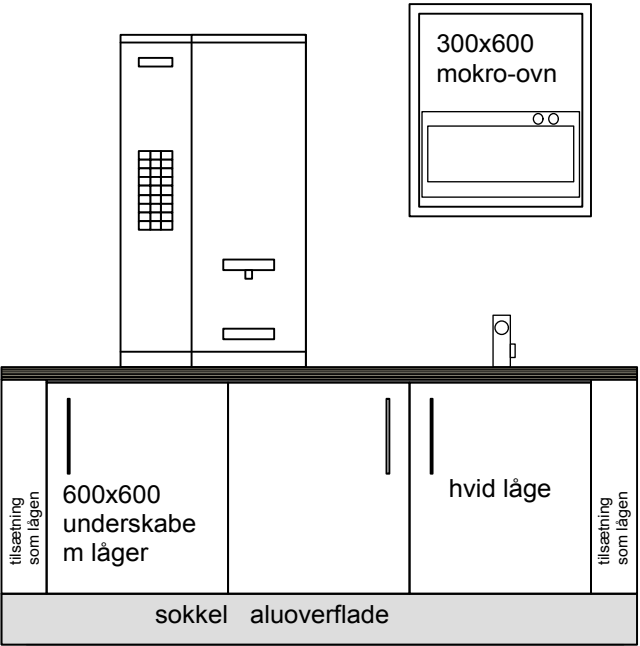


stueplan: 1 x model A
"fredags: 1 x model A + bordplade i hele
bar" nichelængden



1. salsplan: 1 x model A
1 x model B m køleskab
1 x model B u køleskab
1 x model B lærerlounge
2. salsplan: 1 x model B m køleskab
1 x model B u køleskab
1 x model A
1 x model A lærerlounge
3. salsplan: 1 x model B m køleskab
1 x model A lærerlounge
4. salsplan: 1 x model B m køleskab

I alle tekøkkener - model A+B - hvor
tekøkkenet "fylder en hel niche ud" skal
bordpladen fylde i hele nichen bredde.
Der skal være tilsætninger som låger
og sokkel skal fylde hele bredden ud.
Sokkel i aluoverflade.


Bordplade med krydsfinerkant og
Formica NCS S2500-N
F 7927 MAT Folkestone som top
Låger i hvid med krydsfinerkant
Sokken i alu

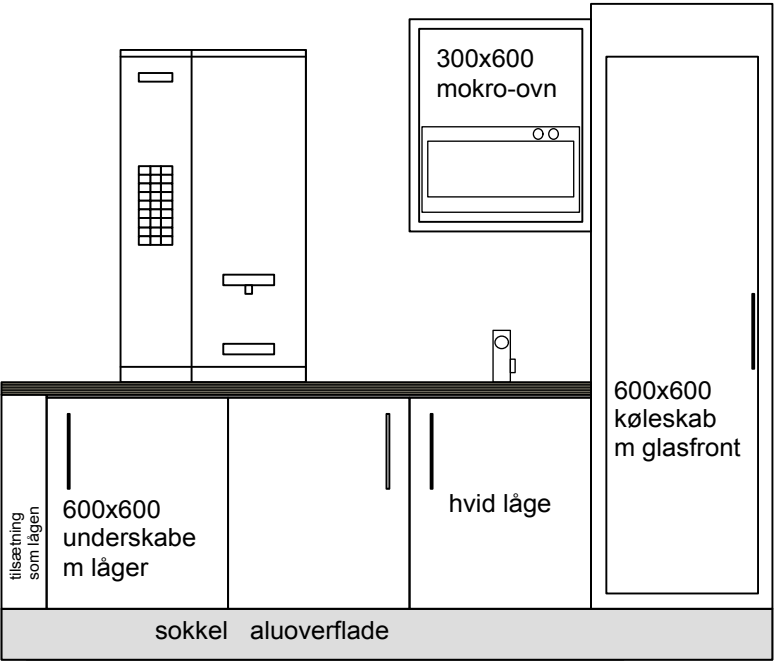

model B - model med og uden køleskab
3 elementer

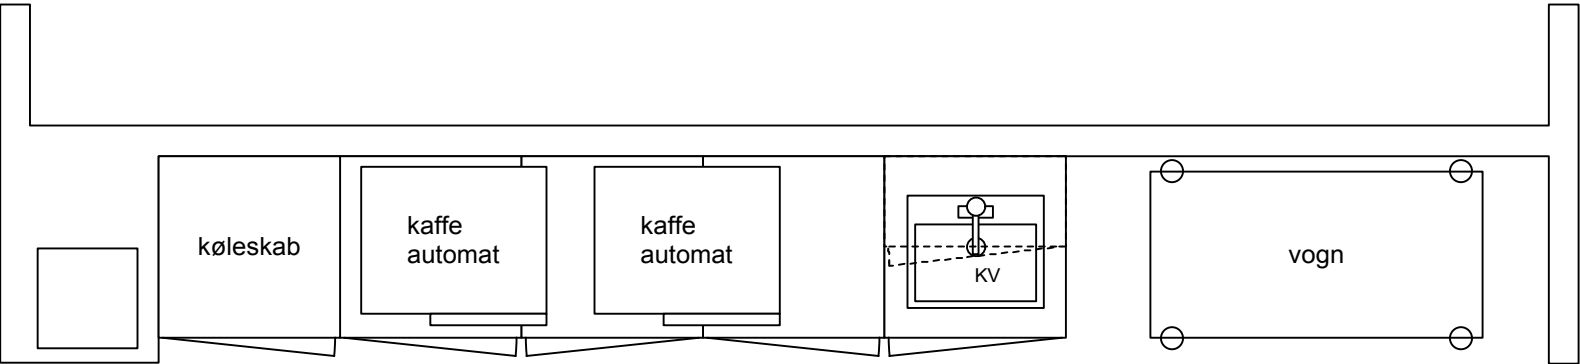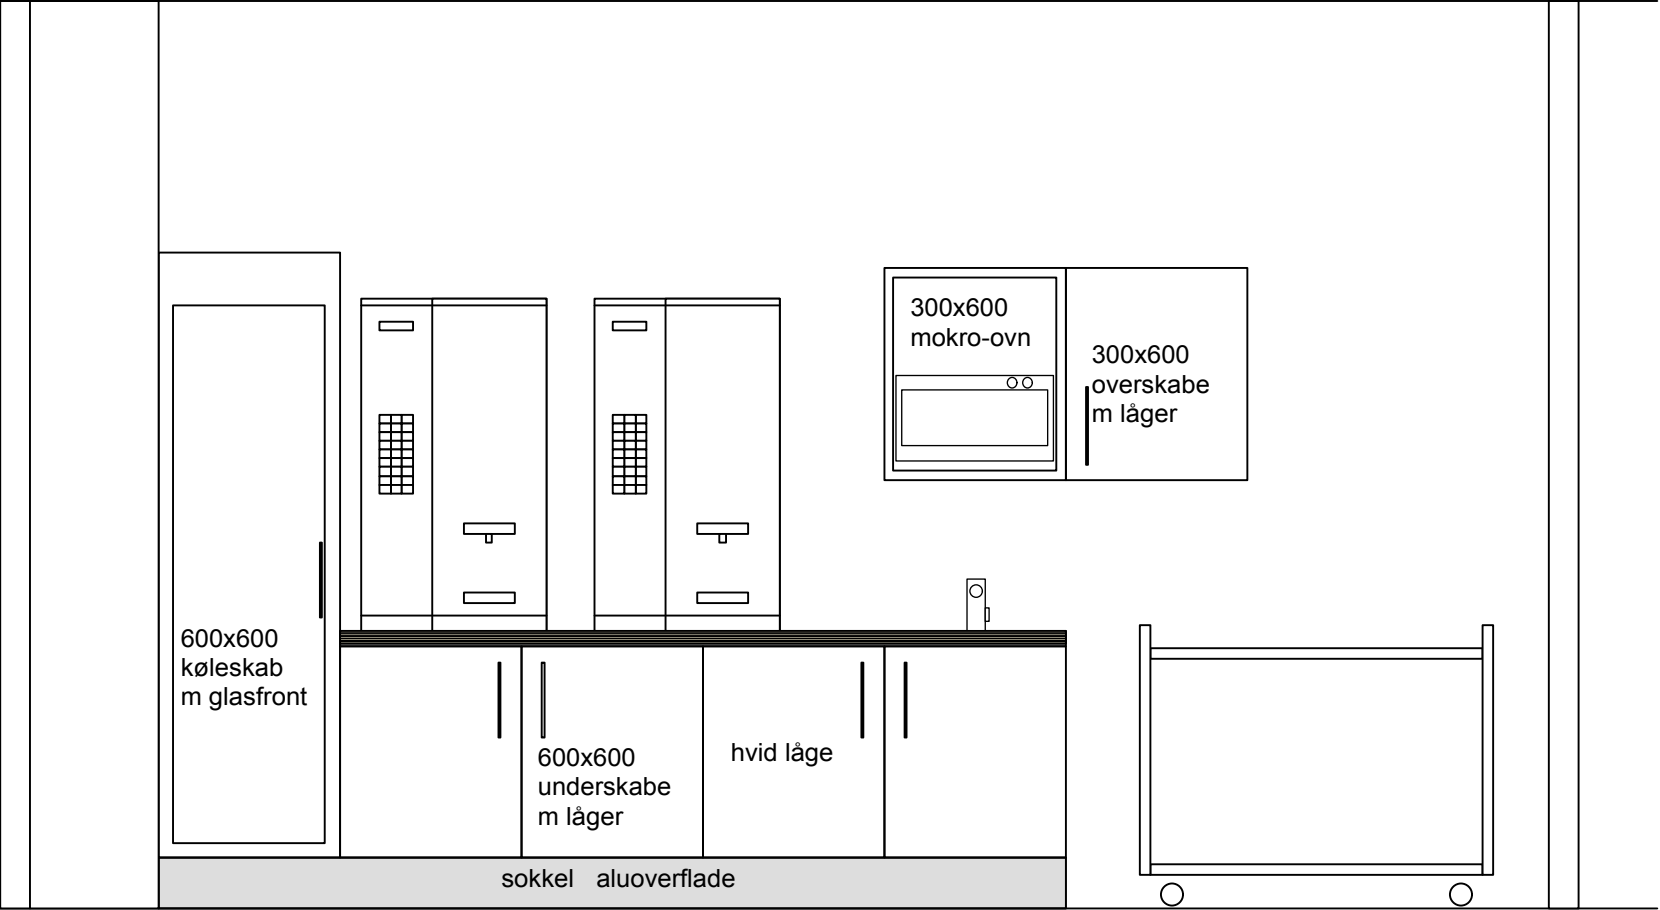

model A - model med og uden køleskab.
4 elementer

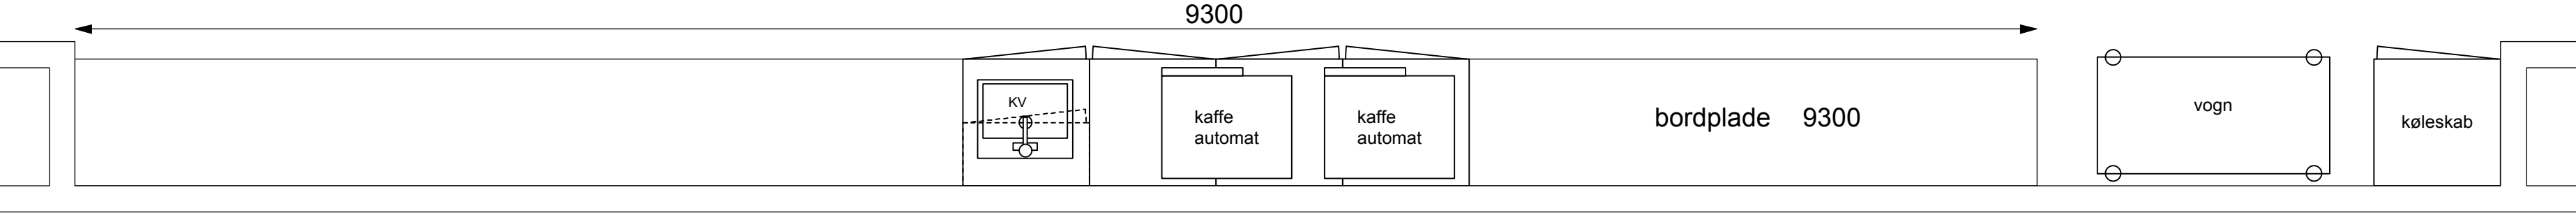

model A - "fredagsbar" + bordplade i hele nichens længde 4 elementer + bordplade