


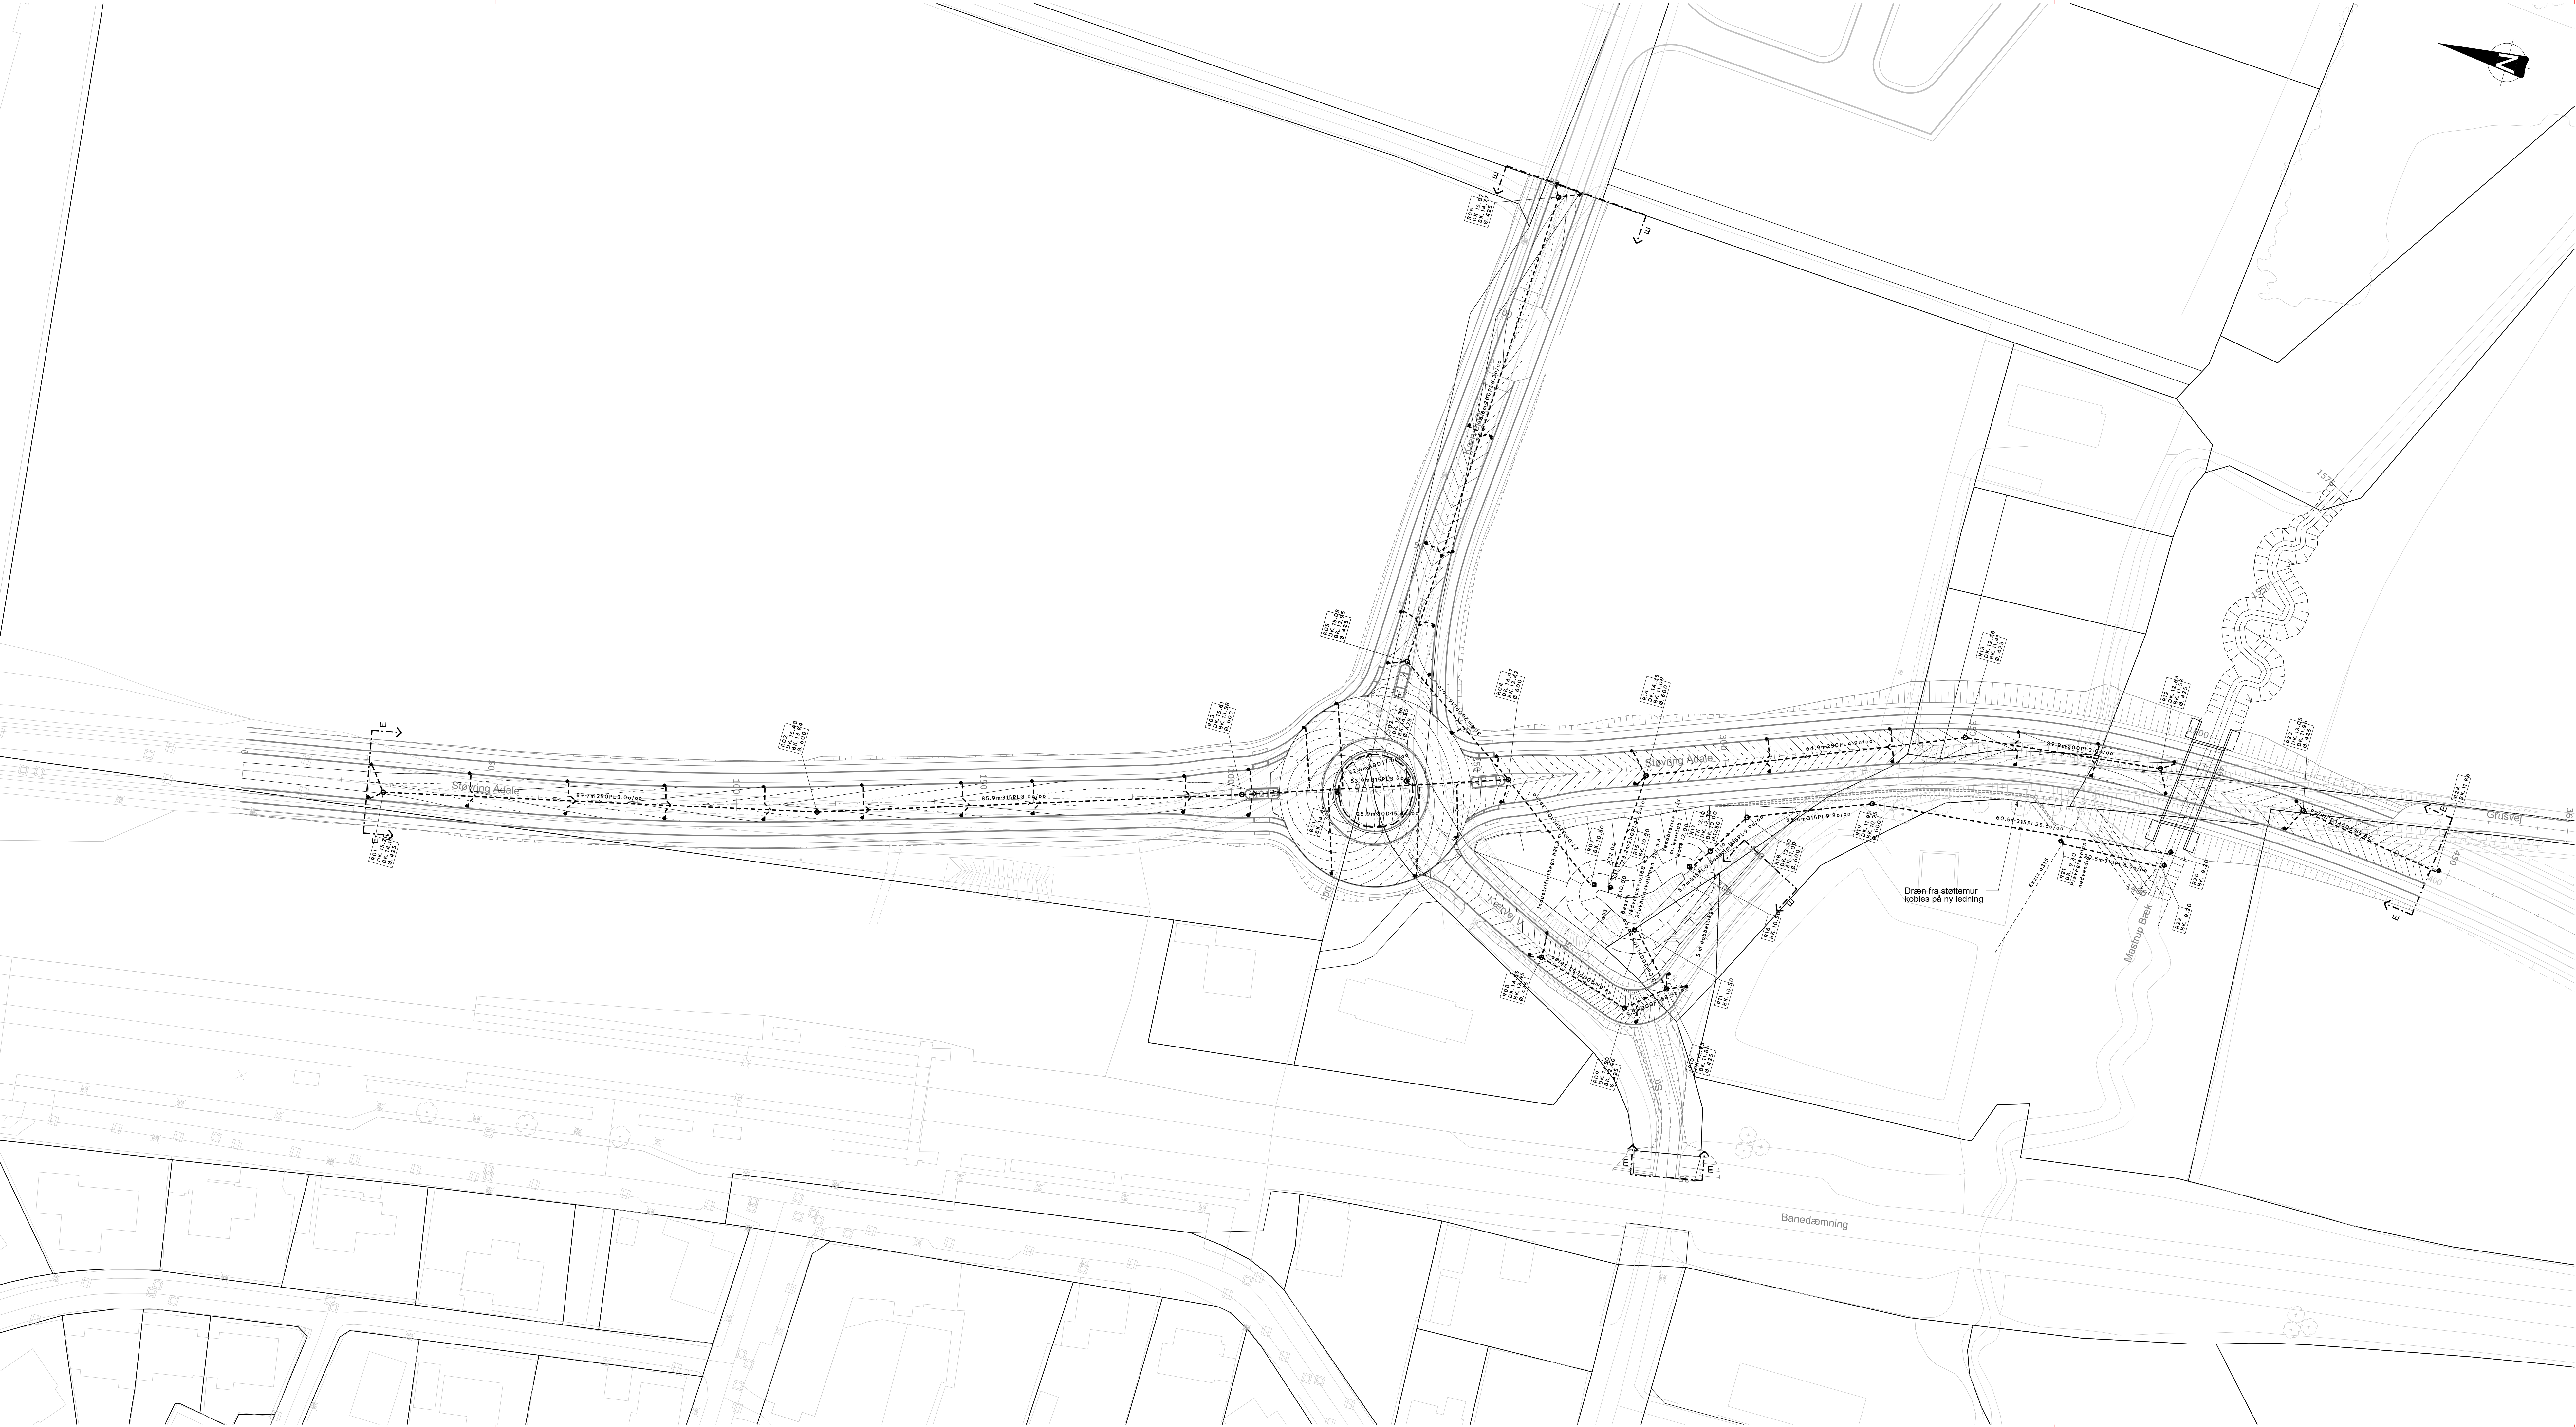

NOTE:
Koter er i m angivet i kotesystem DVR90.
Koordinatsystem er i DKTm2.

C4_UD_1_103 A

SIGNATURER:

- Eksisterende forhold
- Vejprojekt
- Skel
- - - Entreprisegrænse
- Nedløbsriste
- Niveaukurver
- Vejafvanding
- - - - - Vejdræn
- ==== Bassin

A	Støttemur tilføjet	2018.03.22	THNI	MAK	MAK
Udgave	Beskrivelse/Revision	Dato	Udført	Kontrol	Godkendt
Sag:	Detailprojektering, Støvring Ådale, Rebild Kommune	Sag nr.:	239571		
Emne:	Afvandingsplan	Dato:	2018.03.06		
		Tegn nr.:			

C4_UD_1_103 A

Cad Fil: C4_UD_1_103.Dgn Udf.:ABED Kort.:RJP Godk.:MAK Mål:1:500 1260x594