

SIGNATURFORKLARING:

- 1

Overflader:
Redskabsrum:
Vægge: Nesporex R4 12 mm 2390x1200 mm (TØ)
Loffer: Nesporex R4 12 mm 2390x1200 mm (TØ)
Gulv: Betongulv(RÅ)
- 2


Foyer:
Vægge inkl. eks. ydervæg: Nesporex R4 12 mm 1185x415 mm(TØ)
Loffer: Nesporex R4 12 mm 1185x415 mm(TØ)
Gulv: Klinker(RÅ)
- 3

Ny Hal:
Vægge: Nesporex R4 12 mm 1185x415 mm(TØ)
Loffer: Nesporex R4 12 mm 1185x415 mm(TØ)
Gulv: Junckers Duobat 110(GU)
- 4

Eks. Hal:
Gulv: Junckers Duobat 110(GU)

- Vægtyper:
- Type 1: 361 mm væg(TØ)
- Type 2: 361 mm væg(TØ)
- Type 3: 300mm væg, stolper afskæres til 180 mm(TØ)
- Type 4: 609 mm installationsvæg(TØ)
- Nesporexbeklædning på eks. ydervæg(TØ)
- D

Dilatationsfuge(ALU)
- Fals retableres(RÅ)(TØ)
- RHS stålstivere(STÅL)
- Murværksretablering(RÅ)

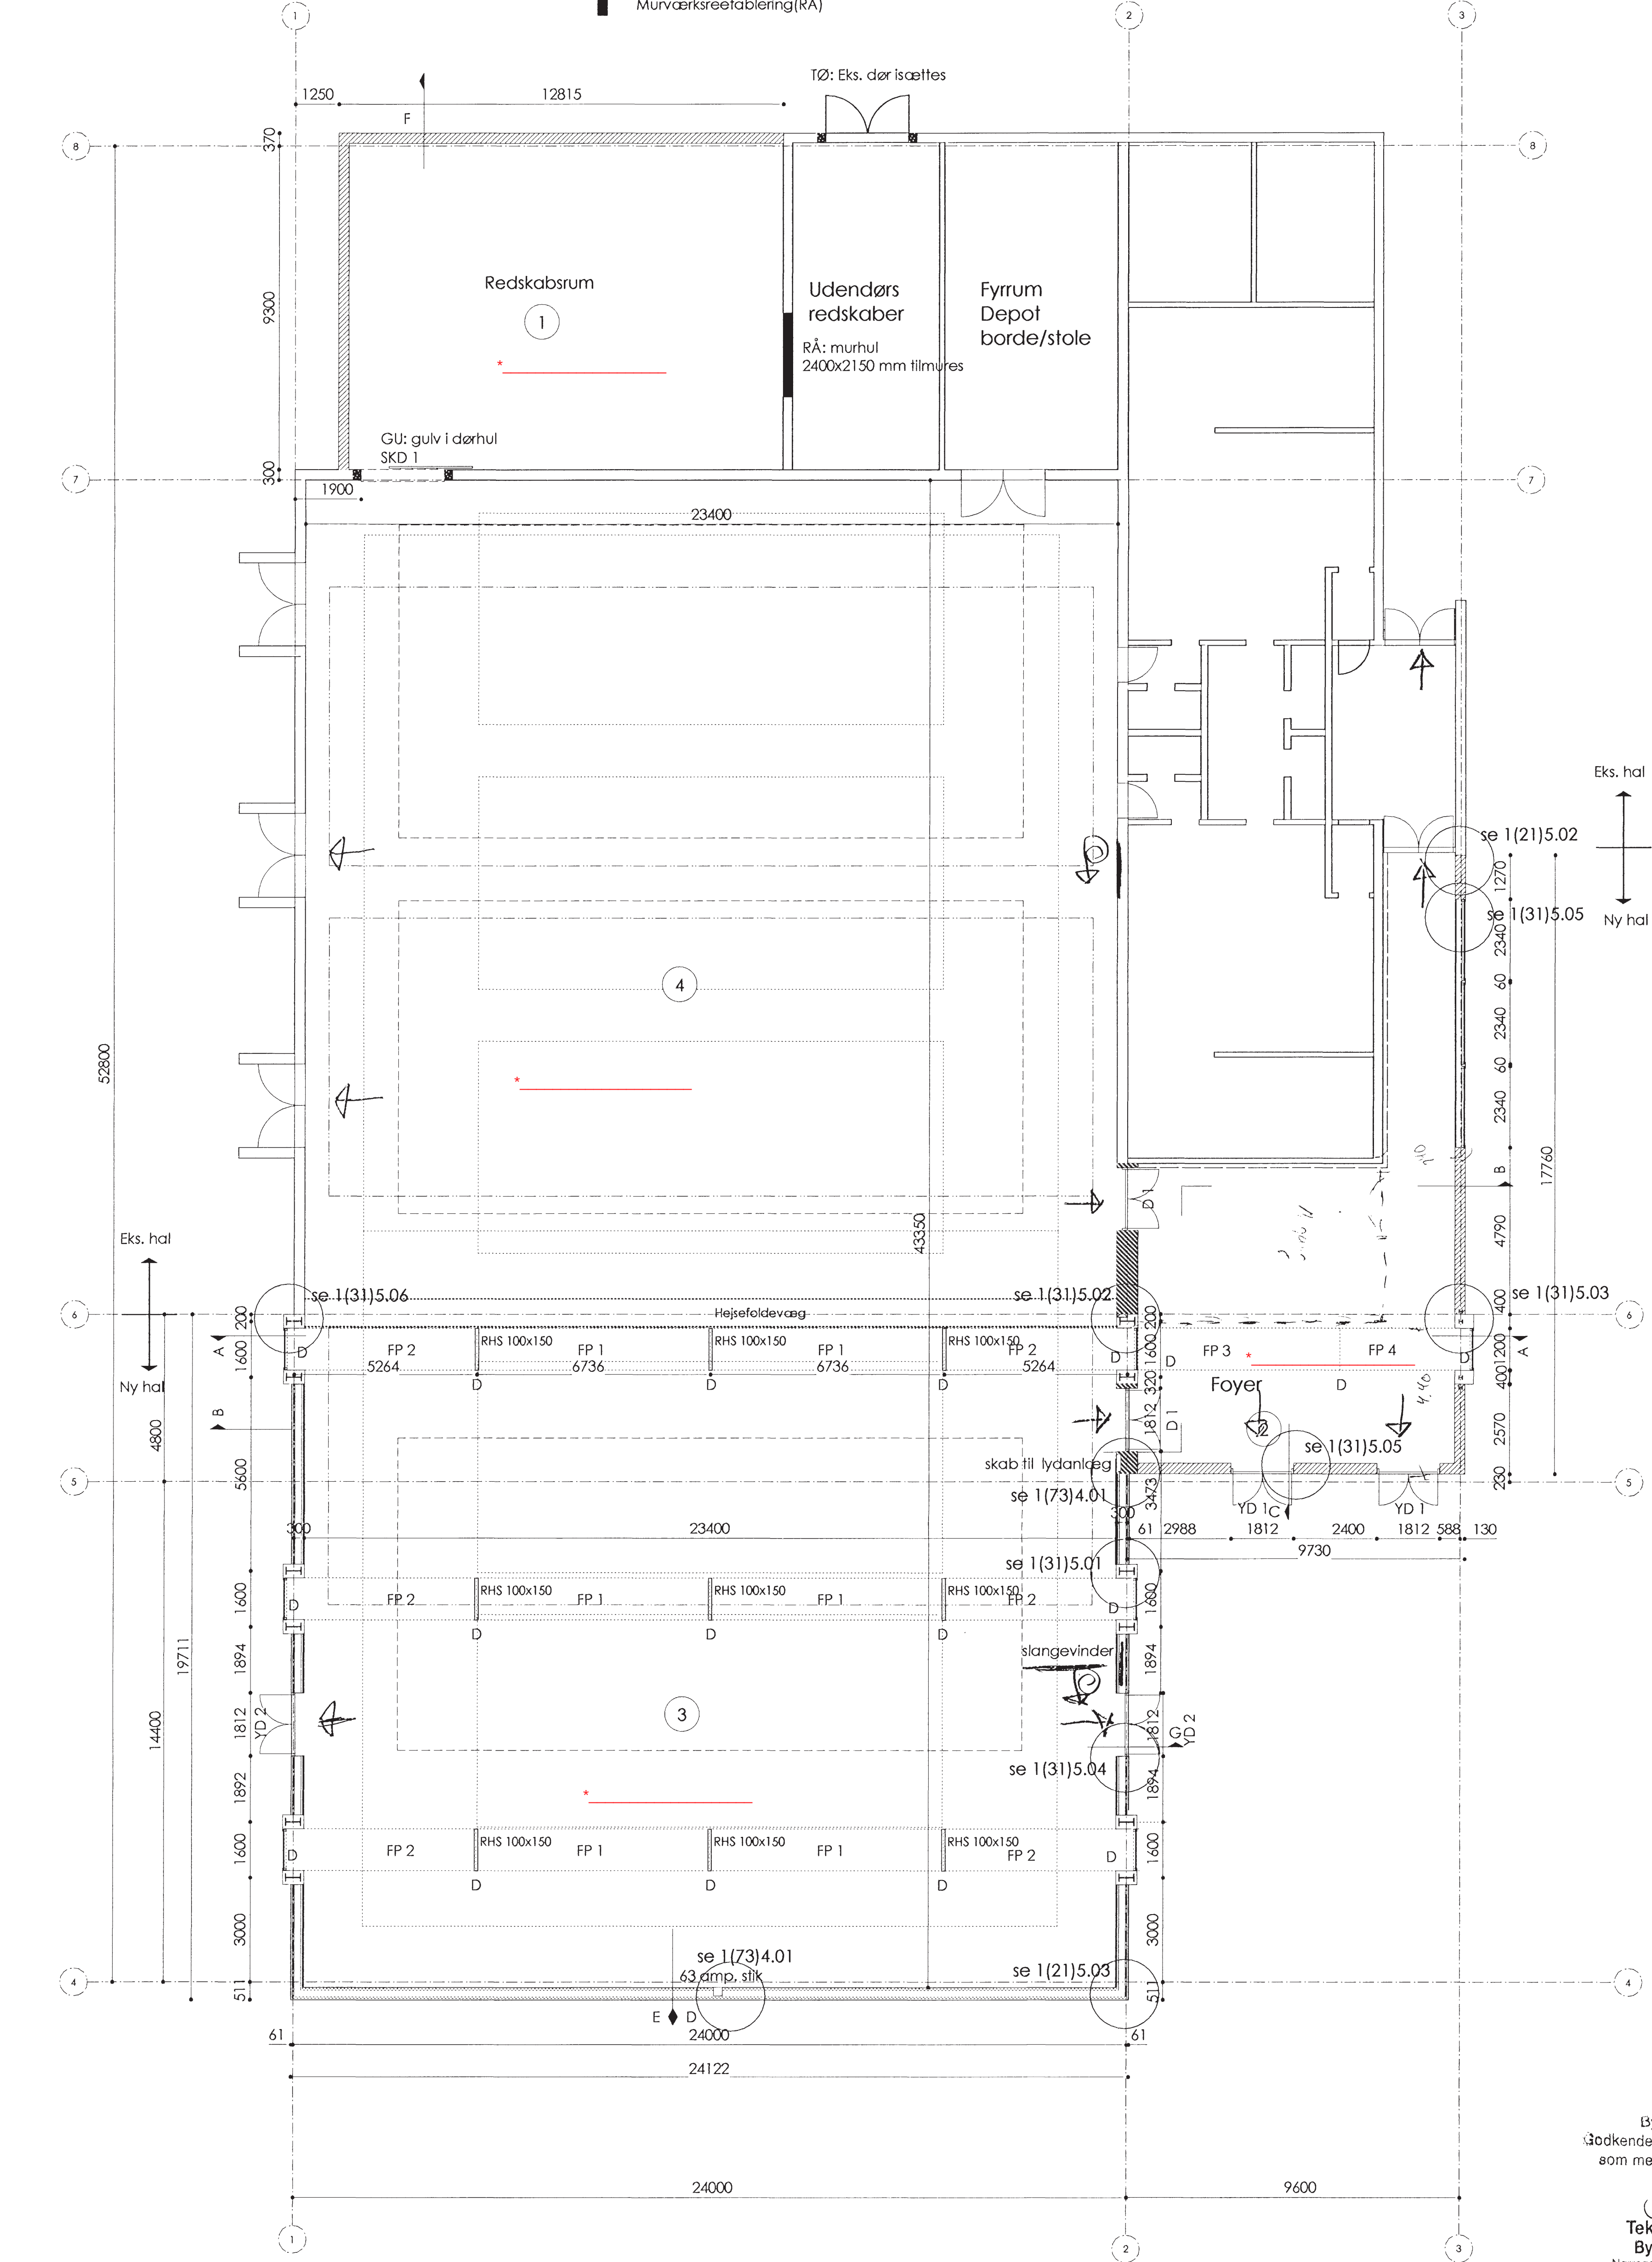

Byggesag nr. 79/2005
Godkendes på visse betingelser
som meddelt herfra i skr. nr. 13.04.05
J. K.
Teknik og Miljø
Byggekoret
Nørregade 4 - 5600 Faaborg
Telf. 63 61 12 00

Fremtidig Plan

Sag: Hal | Sagsnr: 04012
Bygherre: Faaborg Kommune
Archifield Arkitekterne ApS | Dosseringen 1 | 5600 Faaborg
Telf: 62 62 49 89 | Fax: 62 62 20 45 | Mteff: 40 86 86 03

1(92)3.02

Mål: 1:100
Dato: 07.01.05
Rev. Dato:
Sign: IK/NN/AL