


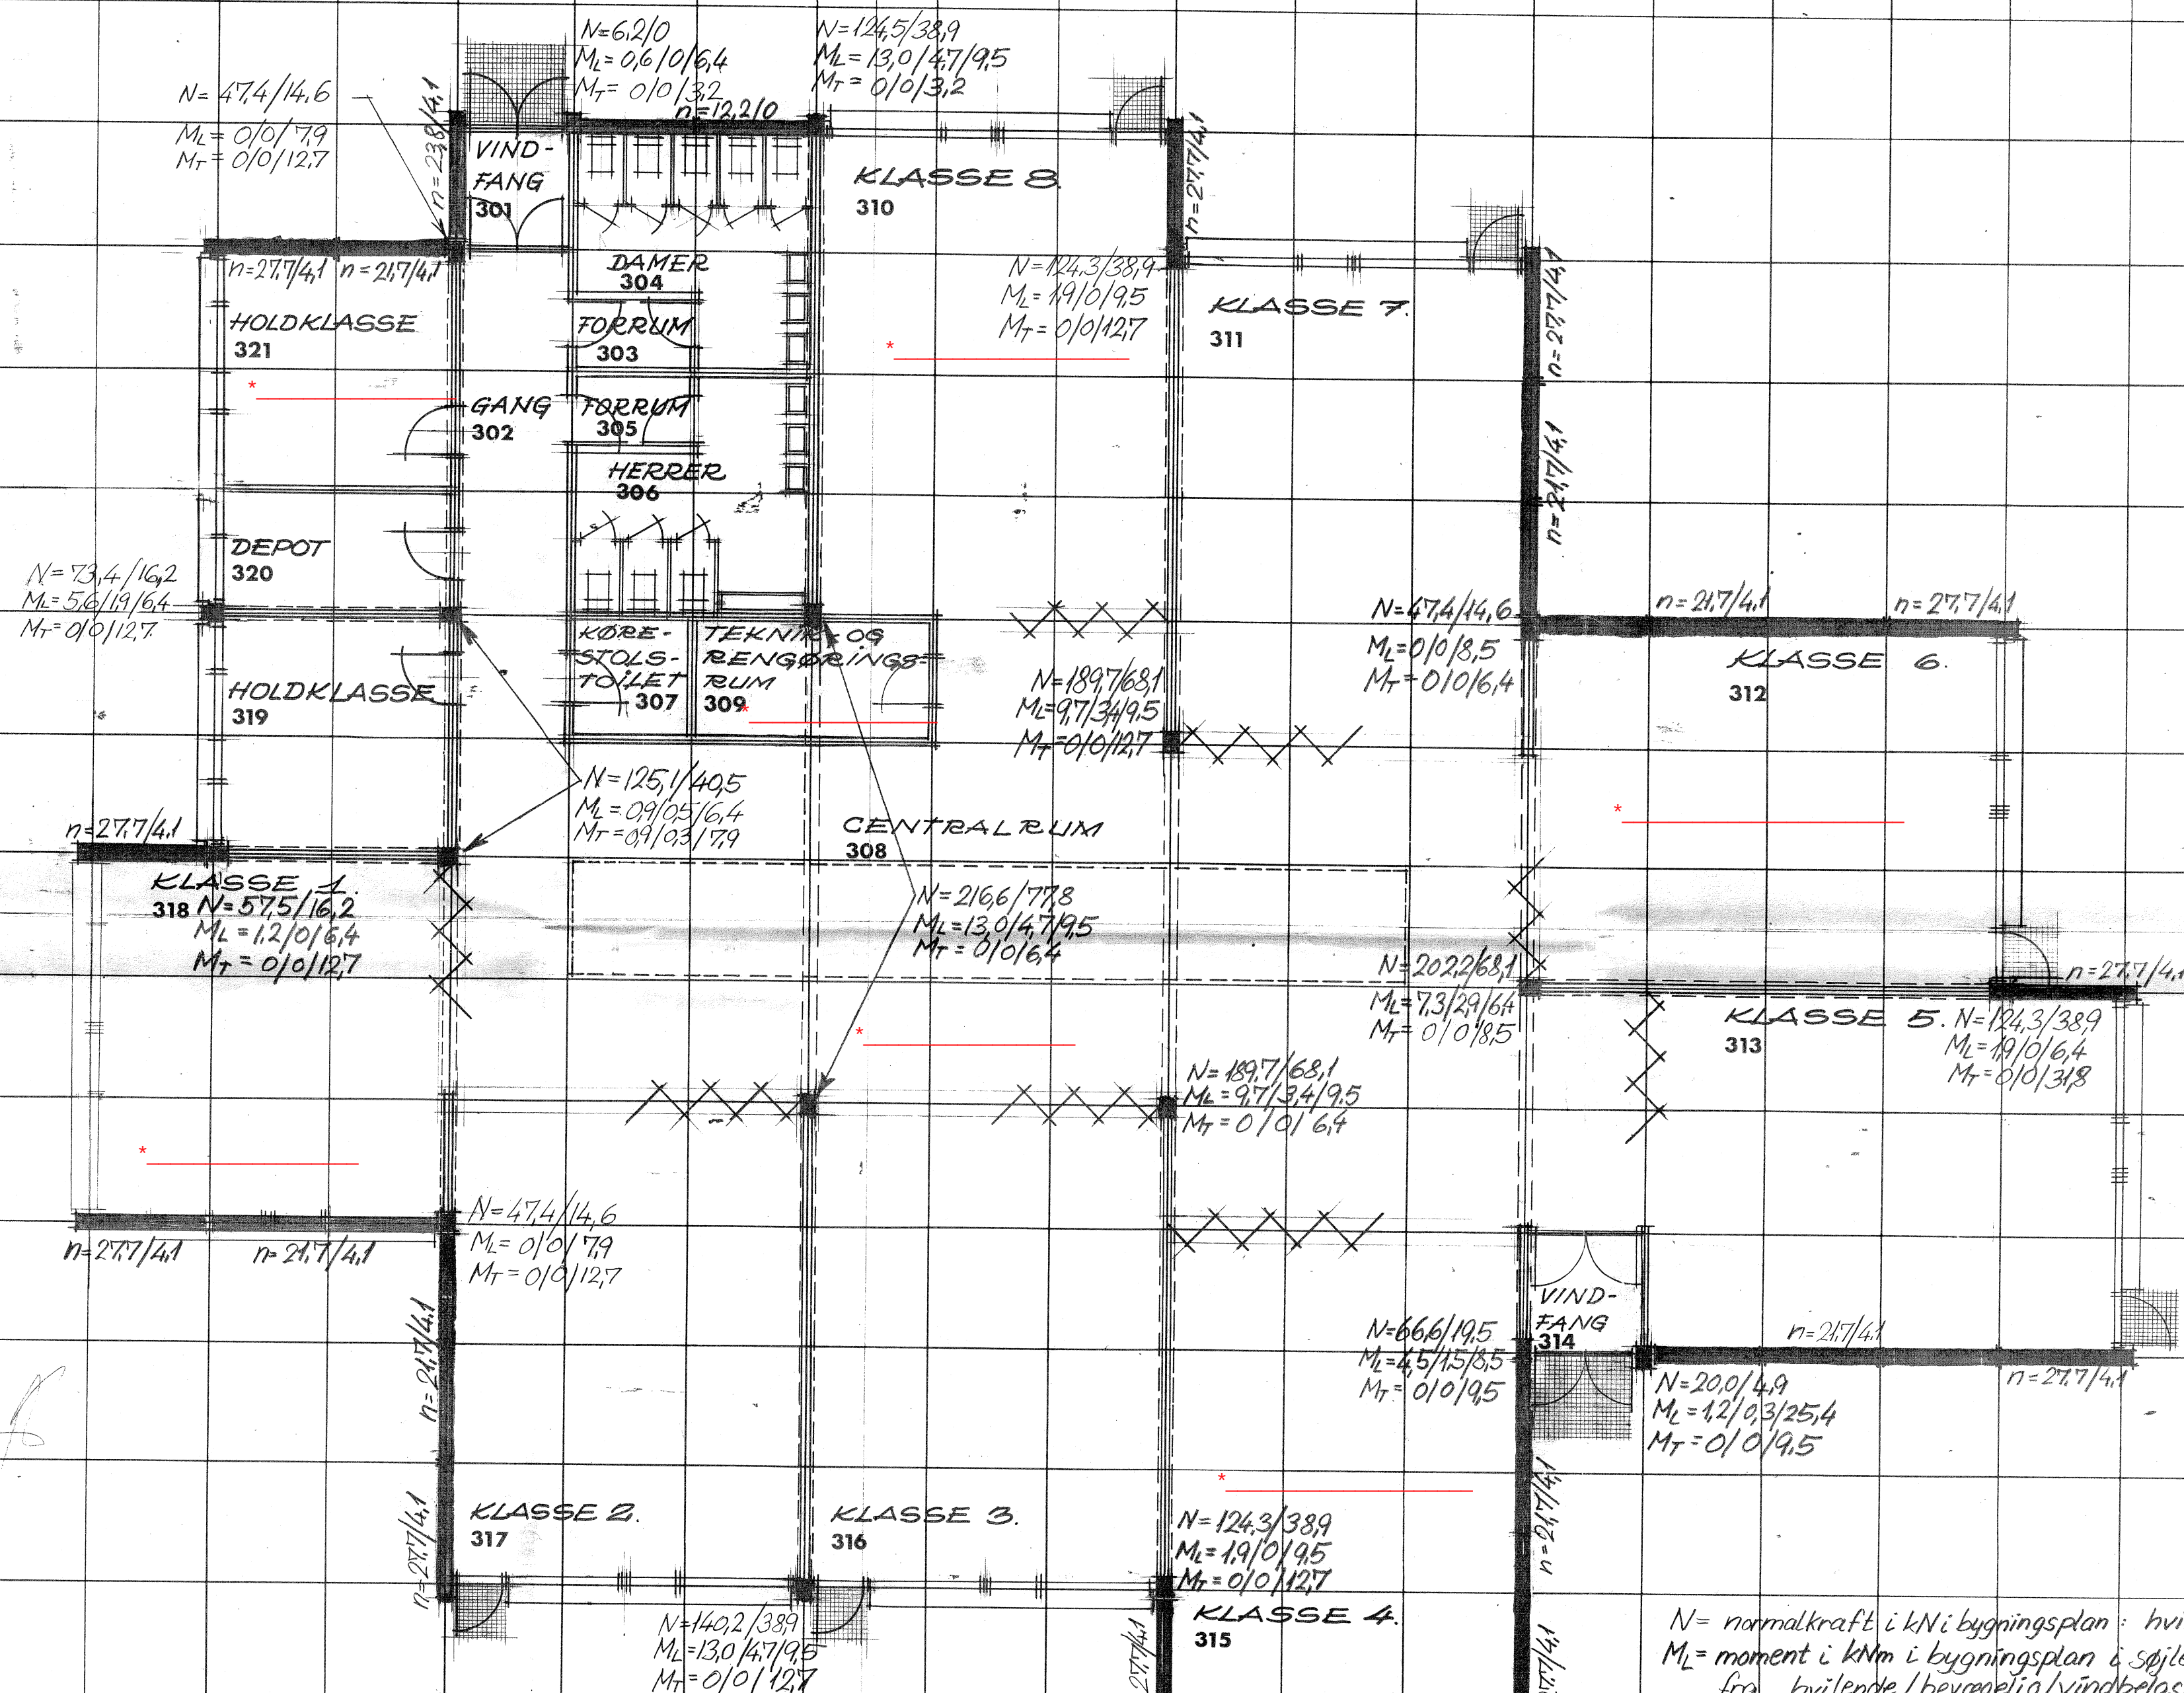

Klassen skal rindes

GENPART

Godkendes på visse betingelser
som meddelt herfra i skr. af 30/10-19

V.B. Christensen

Brand- og Byggesinspektør
Teknisk Forvaltning
Nørregade 4 - 5500 Faaborg
Tlf. 09 - 61 01 2

N = normalkraft i kN i bygningsplan : hvilende / bevægelig belastning
 M_L = moment i kNm i bygningsplan i søjletværsnittets læ- retning
 fra hvilende / bevægelig / vindbelastning
 M_T = moment i kNm i bygningsplan i søjletværsnittets tværretning
 fra hvilende / bevægelig / vindbelastning
 n = normalkraft i kN/m i bygningsplan fra facadeelementer
 hvilende / bevægelig belastning.
 Regningsmæssige belastninger er angivet - faktor 1,5
 på bevægelig last (incl. vind).

BELASTNINGER I BYGNINGSPLAN

FÅBORG KOMMUNE :
BLOK 3.
STUEPLAN.

TEGN. NR.: **20 F85 3101**

SAG NR.: **73.31**

MÅL: **1:100**

DATO: **18.06.74**
 RETT: **30-7-74**

TOFTEGÅRDSSKOLEN

Arkitekt:
 Vagn O. Kyed og Per Kyed A/S
 Gerthavvej 1, 5000 Odense, tlf. (09) 12 71 57

Ingeniør, konstruktioner:
 Vagn O. Kyed og Per Kyed A/S
 Gerthavvej 1, 5000 Odense, tlf. (09) 12 71 57

I samarbejde med:
 Harry og Mogens Larsen I/S, Rådgivende ingeniører
 Skolevej 3, 5270 Næstby F., tlf. (09) 18 18 04

Ingeniør, VVS og El:
 Harry og Mogens Larsen I/S, Rådgivende ingeniører
 Skolevej 3, 5270 Næstby F., tlf. (09) 18 18 04

Terrænarbejde:
 Gruppen for Landskabsanlægning A/S
 Jernbanegade 19, 5000 Odense, tlf. (09) 13 45 45