


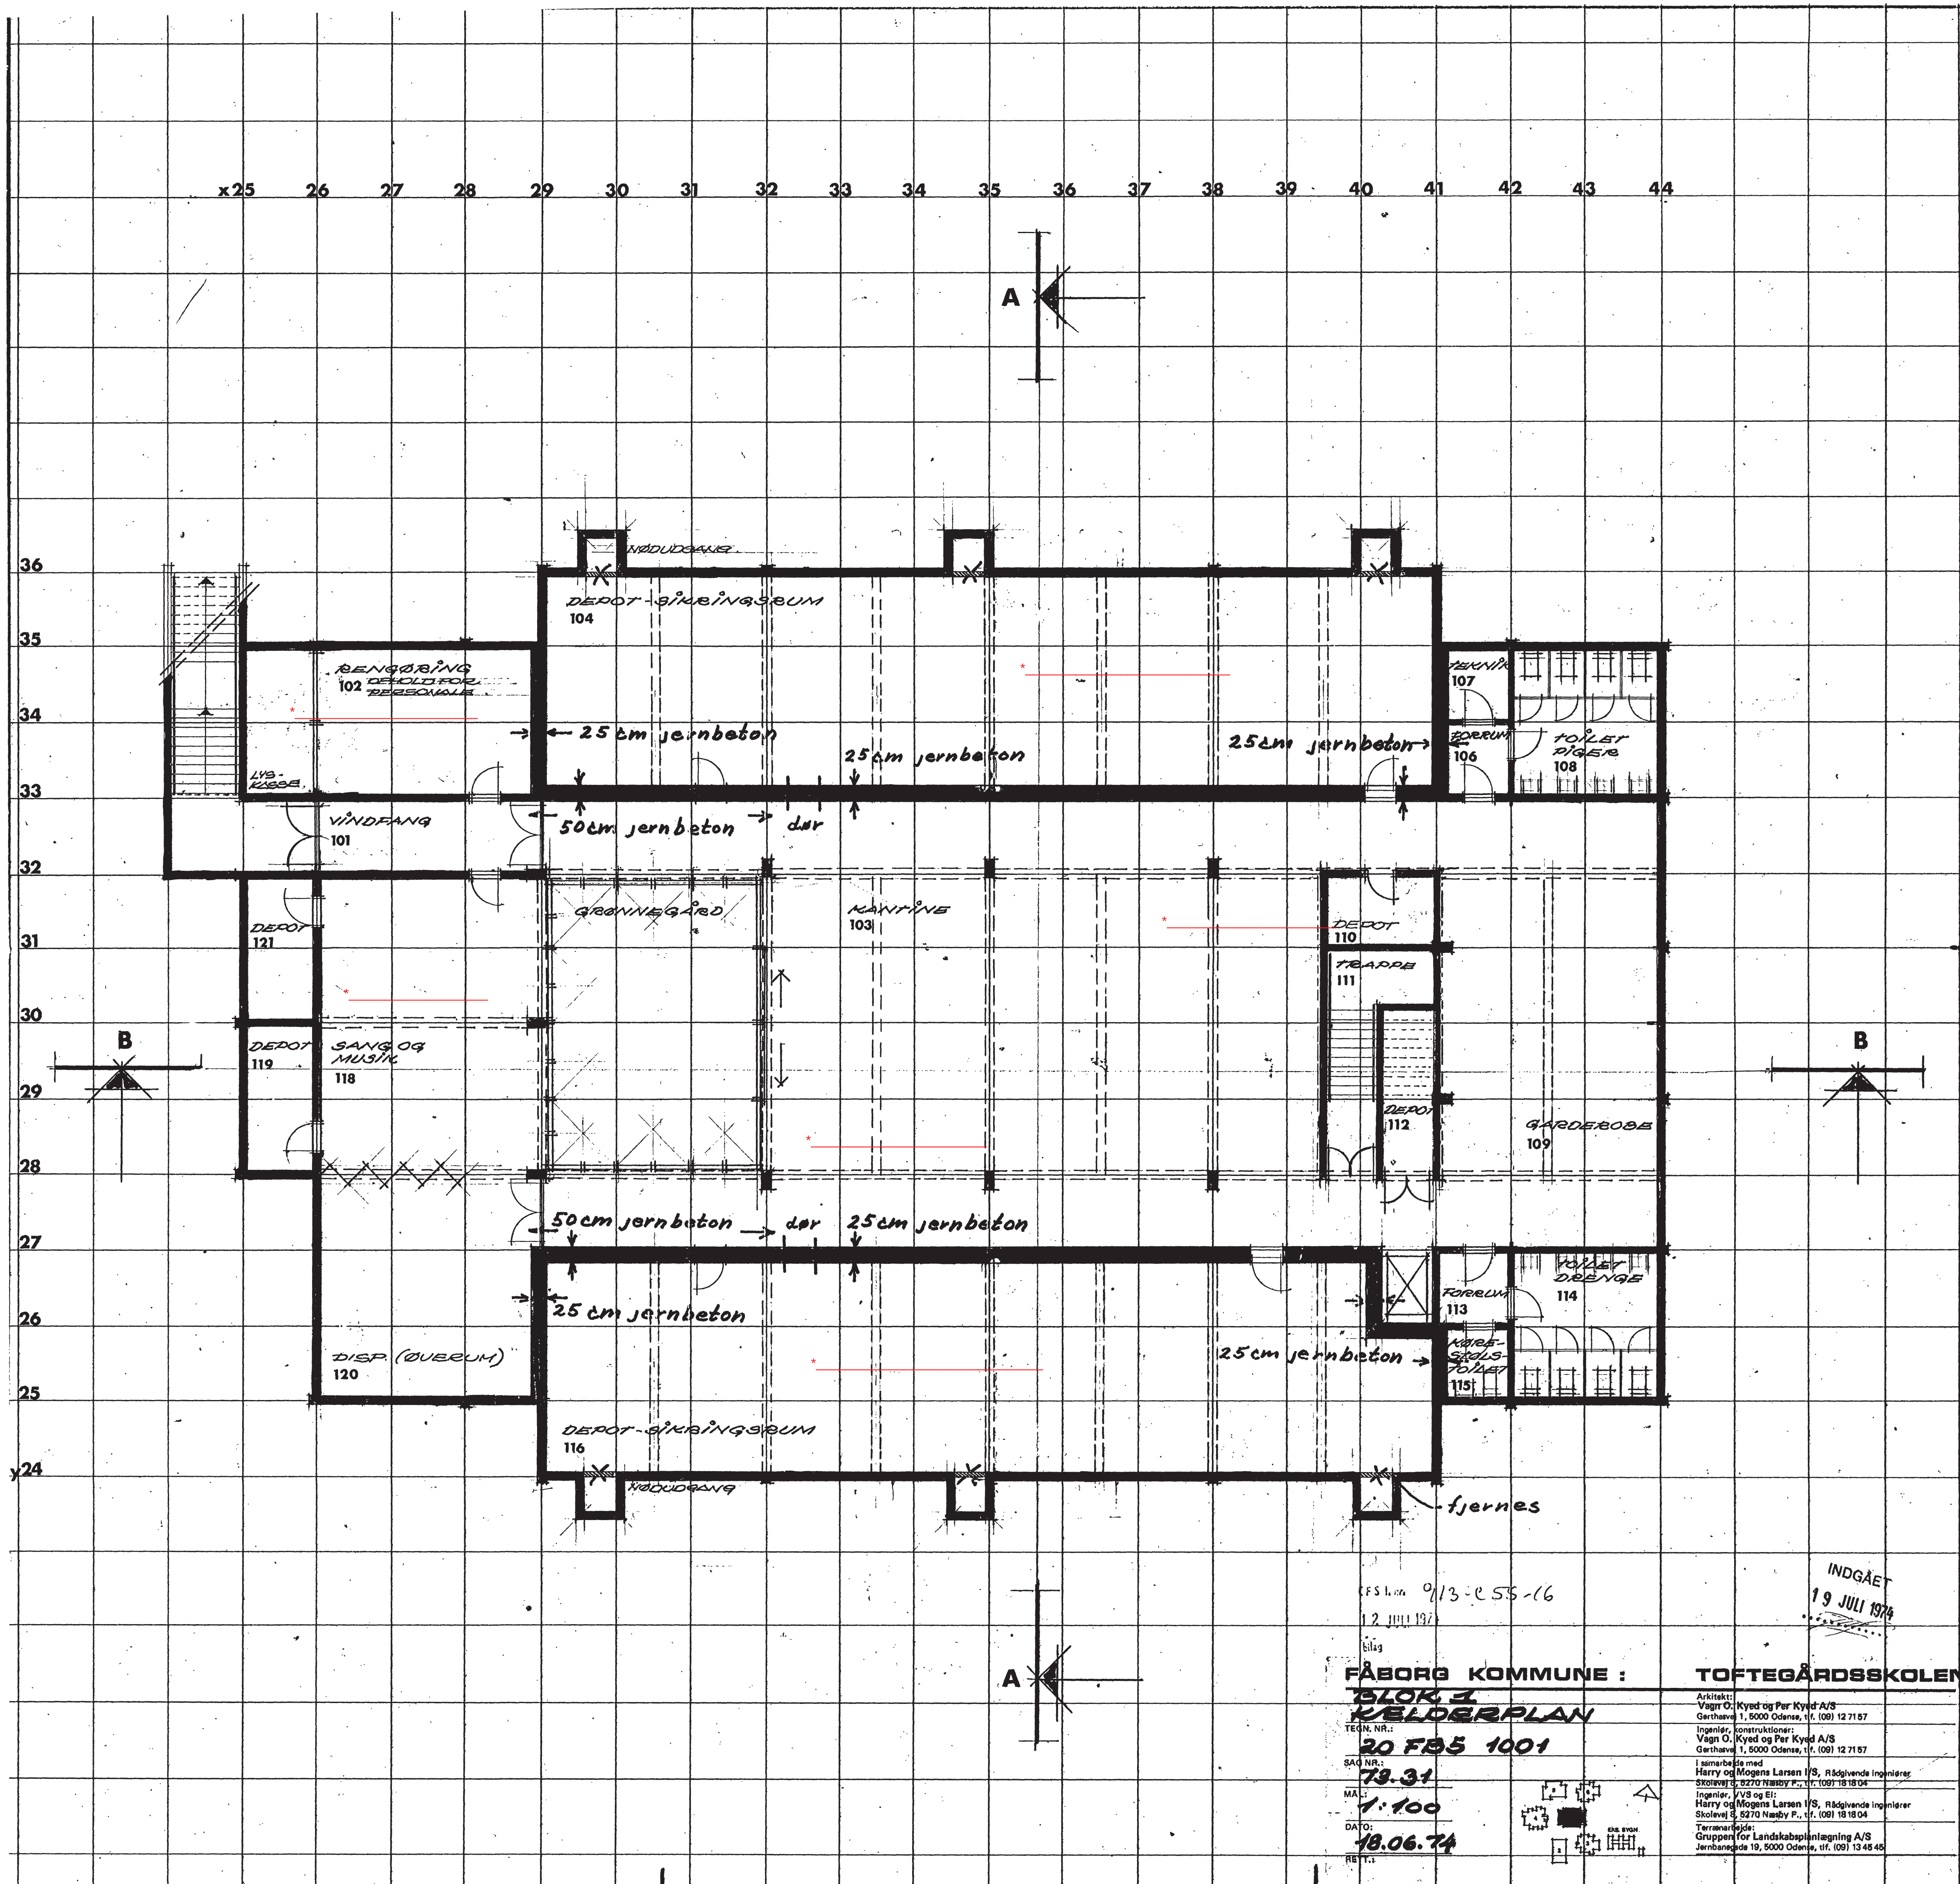

FS 1.00 9/13-255-16
12 JULI 1972
bilag

FÅBORG KOMMUNE :
BLØK 2
KJØLDERPLAN
20 FB5 1001
73.31
1:100
18.06.74

SAG NR.:
MAL:
DATO:
RE T.1:

INDGÅET
19 JULI 1974

TOFTEGÅRDSSKOLEN

Arkitekt:
Vagn O. Kyed og Per Kyed A/S
Gethøve 1, 8000 Odense, Tf. (09) 12 71 57
Ingeniør, konstruktioner:
Vagn O. Kyed og Per Kyed A/S
Gethøve 1, 8000 Odense, Tf. (09) 12 71 57
I samarbejde med:
Harry og Høgene Larsen I/S, Rådghende Ingeniør
Skolevej 5, 8270 Næstby P., Tf. (09) 18 18 04
Ingeniør, IVS og EL:
Harry og Høgene Larsen I/S, Rådghende Ingeniør
Skolevej 5, 8270 Næstby P., Tf. (09) 18 18 04
Terrengmåling:
Gruppen for Landskabsplanning A/S
Jernbanegade 19, 8000 Odense, Tf. (09) 13 48 48