


x25 26 27 28 29 30 31 32 33 34 35 36 37 38 39 40 41 42 43 44

A

B

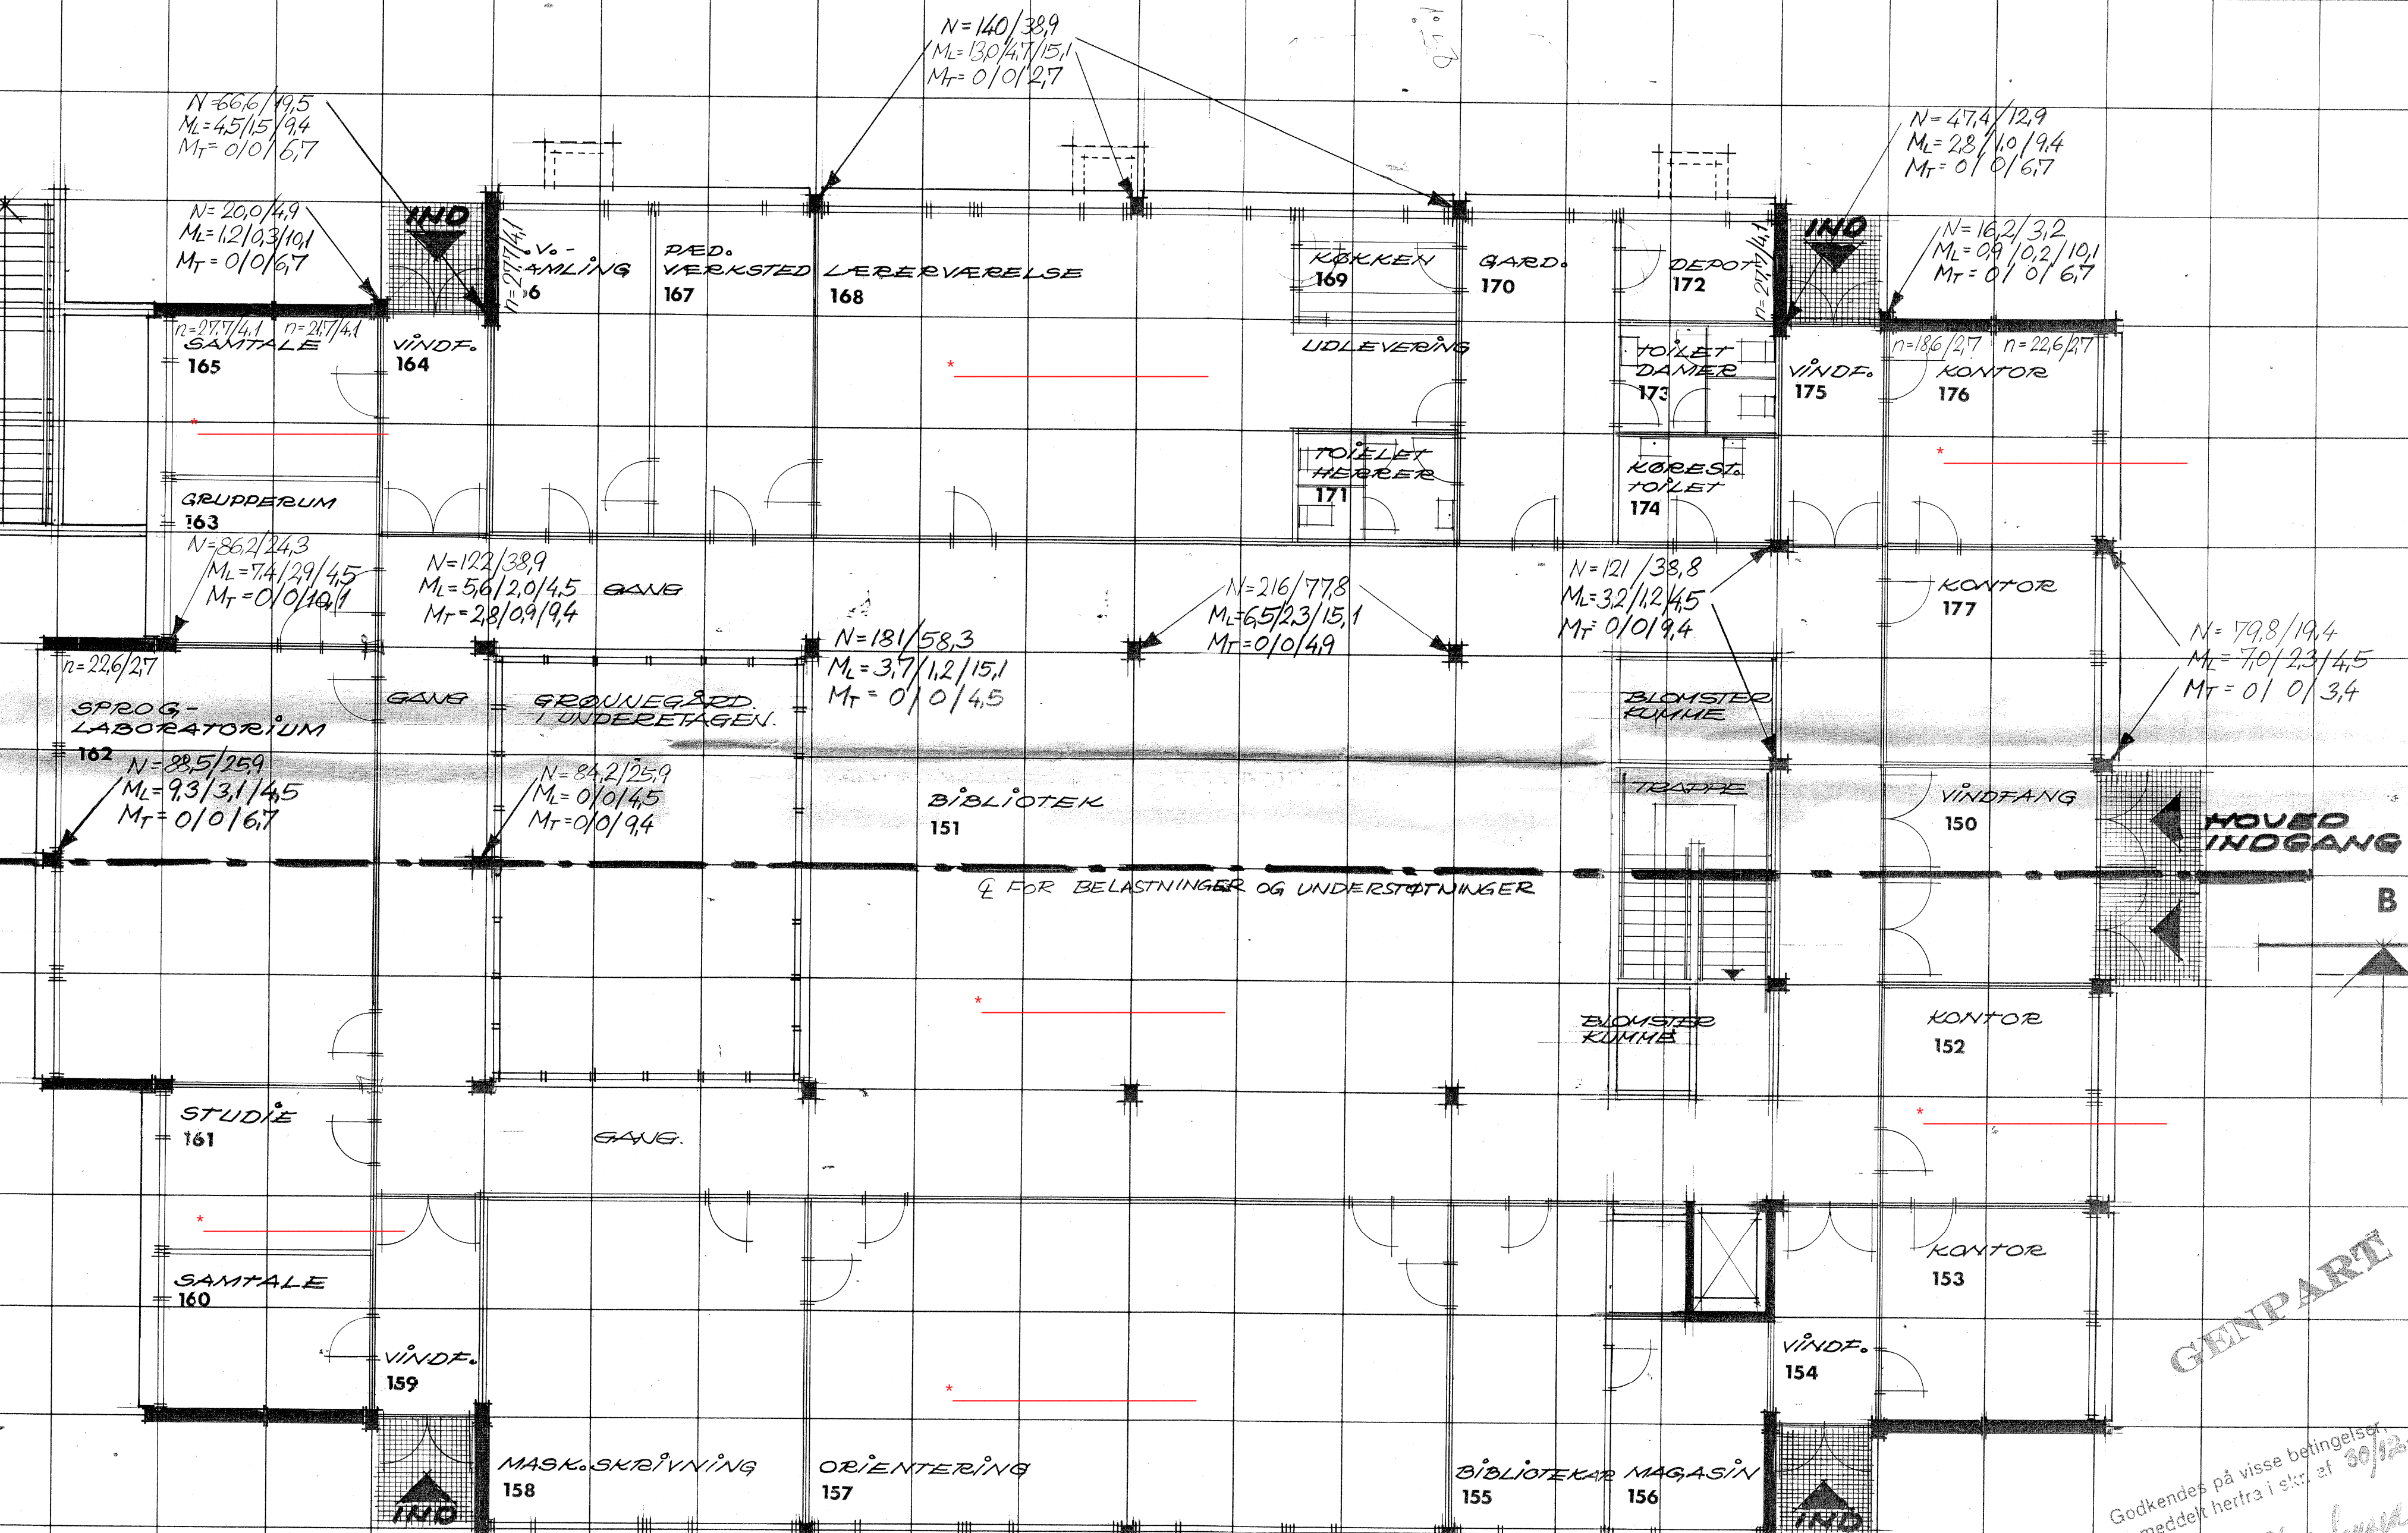

N = normalkraft i kN i bygningsplan: hvilende/bevægelig belastning.
M_L = moment i kNm i bygningsplan i søjletværsnittets længderetning.
fra hvilende/bevægelig/vindbelastning
M_T = moment i kNm i bygningsplan i søjletværsnittets tværretning.
fra hvilende/bevægelig/vindbelastning
n = normal kraft i kNm i bygningsplan fra facadeelementer
hvilende/bevægelig belastning.
Regningsmæssige belastninger er angivet - faktor 1,5
på bevægelig last (incl. vind).

A

BELASTNINGER I BYGNINGSPLAN

FÅBORG KOMMUNE :

TOFTEGÅRDSSKOLEN

BLOK 1.
STUEPLAN

TEGN. NR.: 20 FBS 1101

SAG NR.: 73.31

MÅL: 1:100

DATO: 18.06.74

RETT: 5774

Arkitekt:
Vagn O. Kyed og Per Kyed A/S
Gerthavvej 1, 5000 Odense, tlf. (09) 12 71 57
Ingeniør, konstruktioner:
Vagn O. Kyed og Per Kyed A/S
Gerthavvej 1, 5000 Odense, tlf. (09) 12 71 57
i samarbejde med
Harry og Mogens Larsen /S, Rådgivende Ingeniører.
Skolevej 8, 5270 Næstby F., tlf. (09) 18 18 04
Ingeniør, VVS og El:
Harry og Mogens Larsen /S, Rådgivende Ingeniører
Skolevej 8, 5270 Næstby F., tlf. (09) 18 18 04
Terrænarbejde:
Gruppen for Landskabsplanlægning A/S
Jernbanegade 19, 5000 Odense, tlf. (09) 13 45 45

GENPART

Godkendes på visse betingelser
som meddelt herfra i skrift af 30/12-1974.

C.F. Christensen
Brand- og Bygningsinspektør
Teknisk Forvaltning
Nørregade 4 - 5000 Faaborg
telf. 09 - 67 01 21