


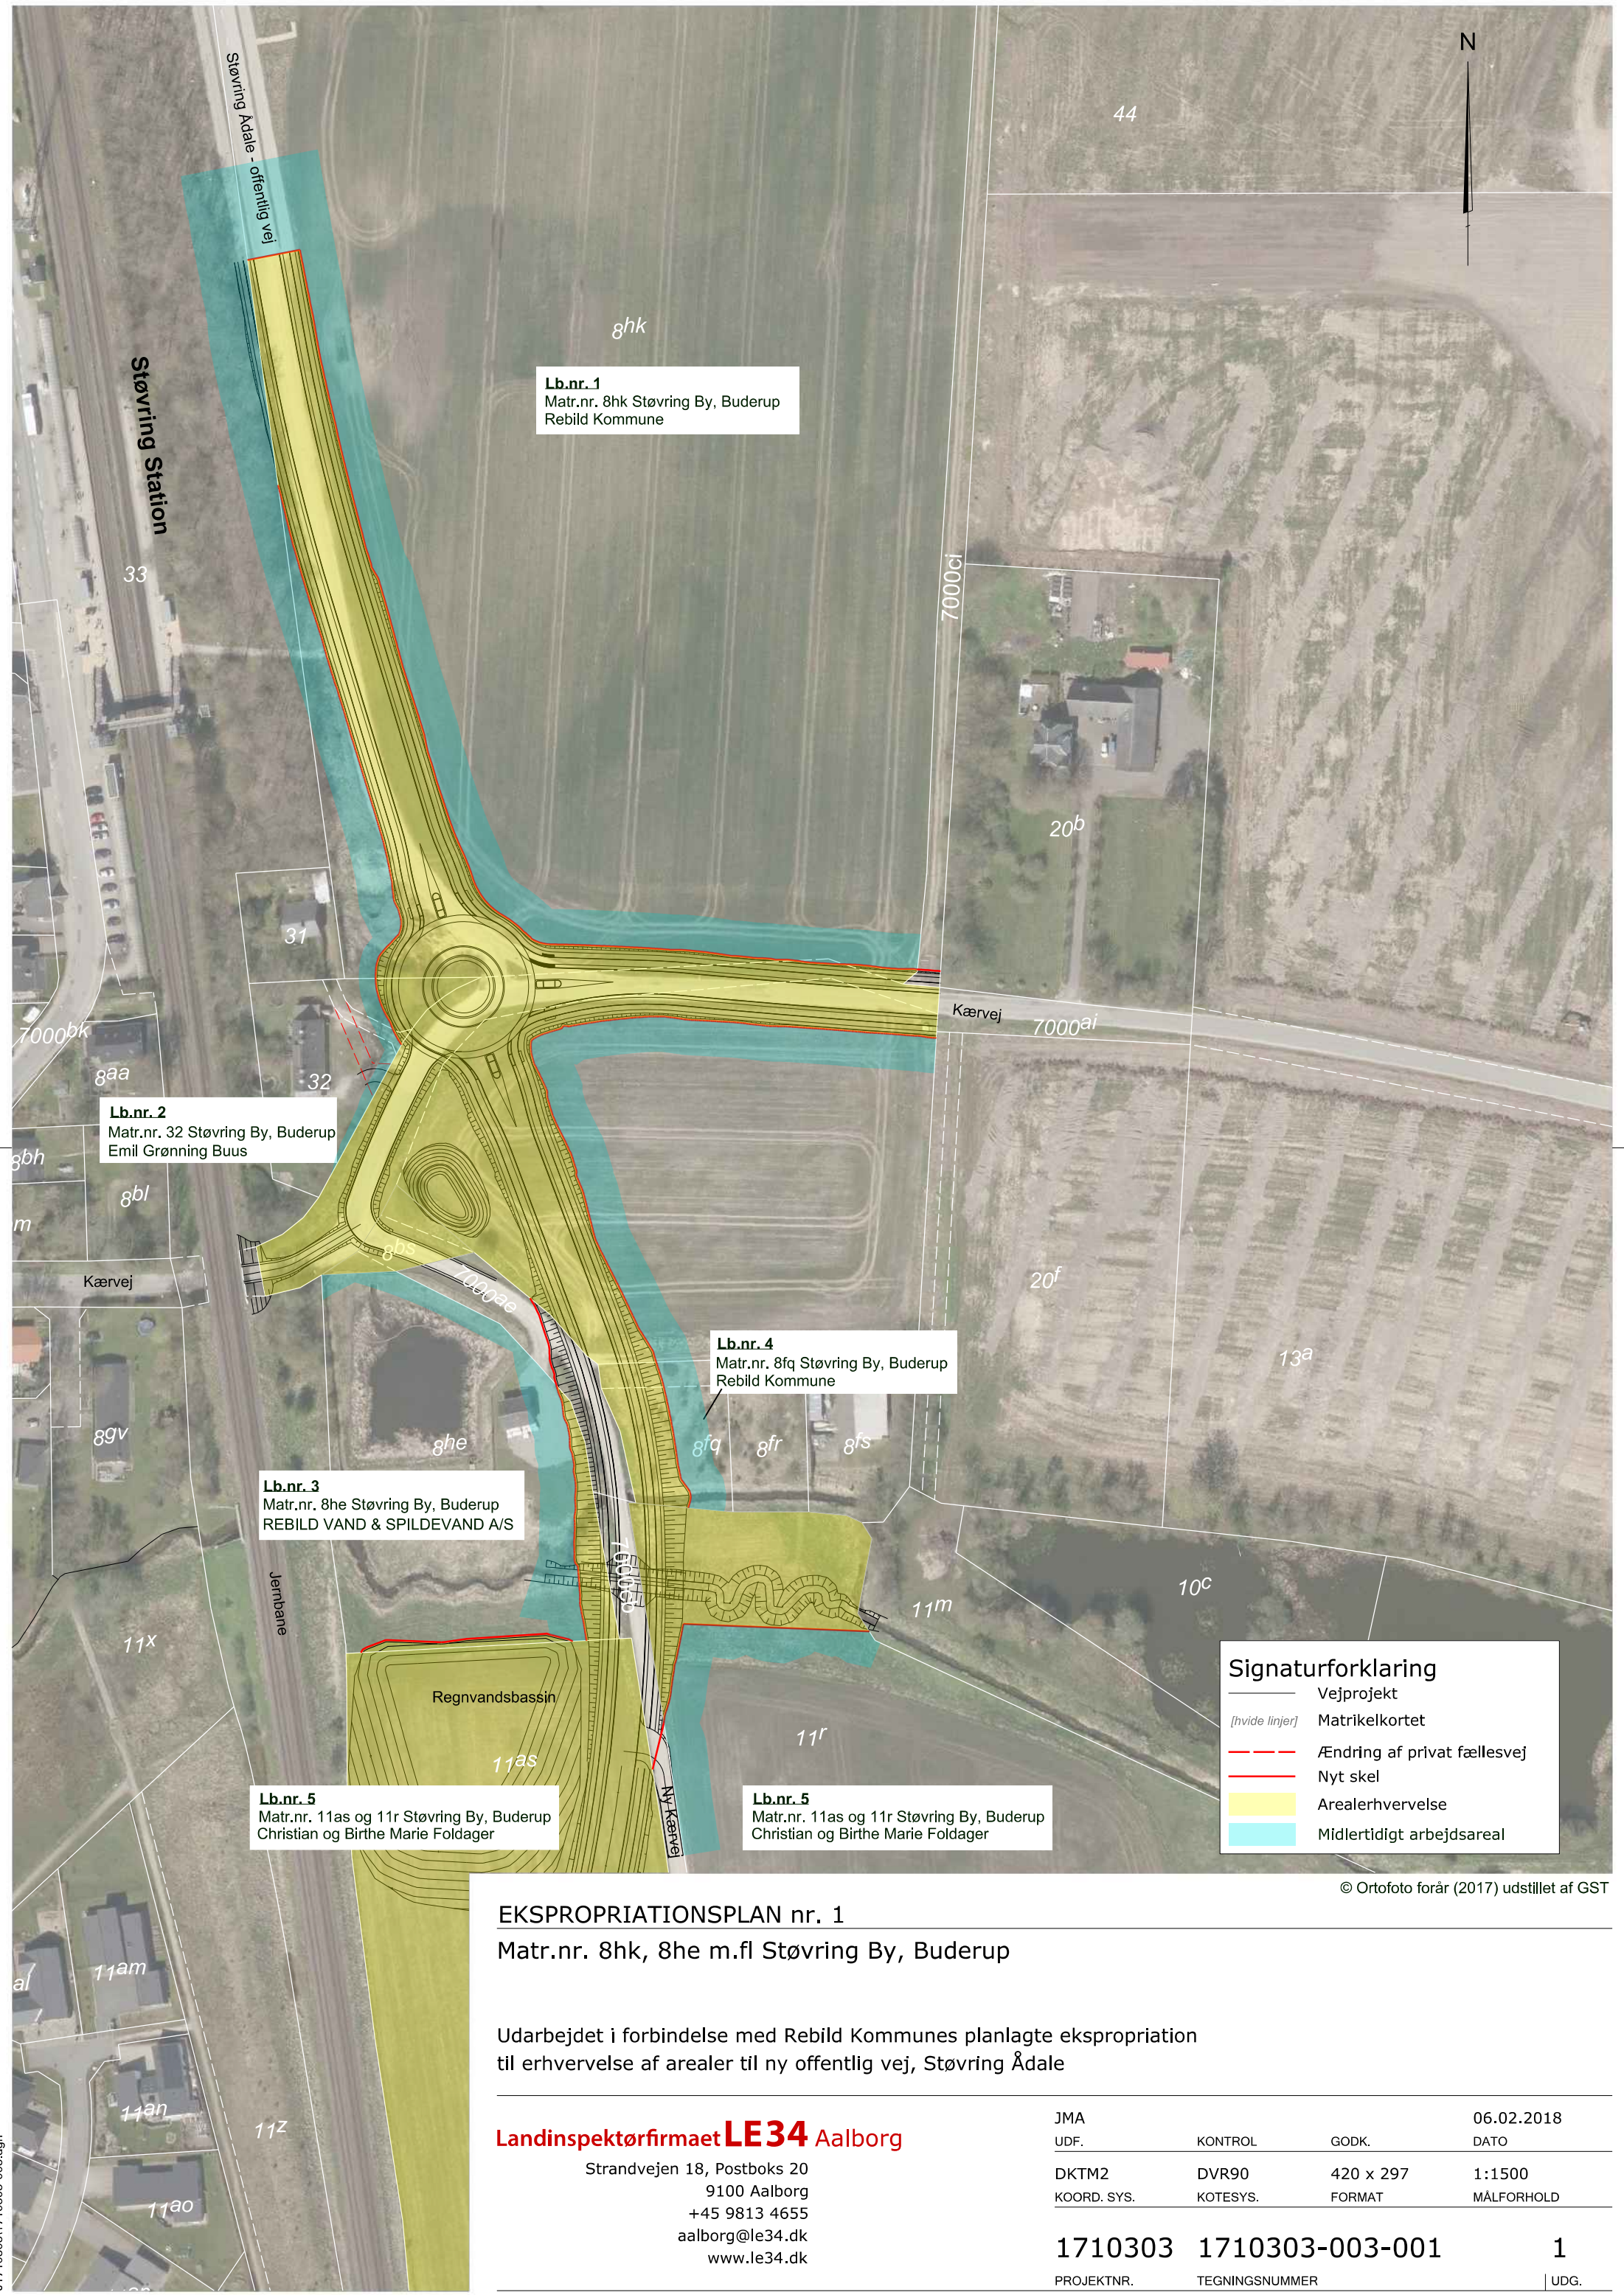

EKSPROPRIATIONSPLAN nr. 1
Matr.nr. 8hk, 8he m.fl Støvring By, Buderup

Udarbejdet i forbindelse med Rebild Kommunes planlagte ekspropriation
til erhvervelse af arealer til ny offentlig vej, Støvring Ådale

Landinspektørfirmaet **LE34** Aalborg

Strandvejen 18, Postboks 20
9100 Aalborg
+45 9813 4655
aalborg@le34.dk
www.le34.dk

JMA			06.02.2018
UDF.	KONTROL	GODK.	DATO
DKTM2	DVR90	420 x 297	1:1500
KOORD. SYS.	KOTESYS.	FORMAT	MÅLFORHOLD
1710303	1710303-003-001	1	
PROJEKTNR.	TEGNINGSNUMMER	UDG.	