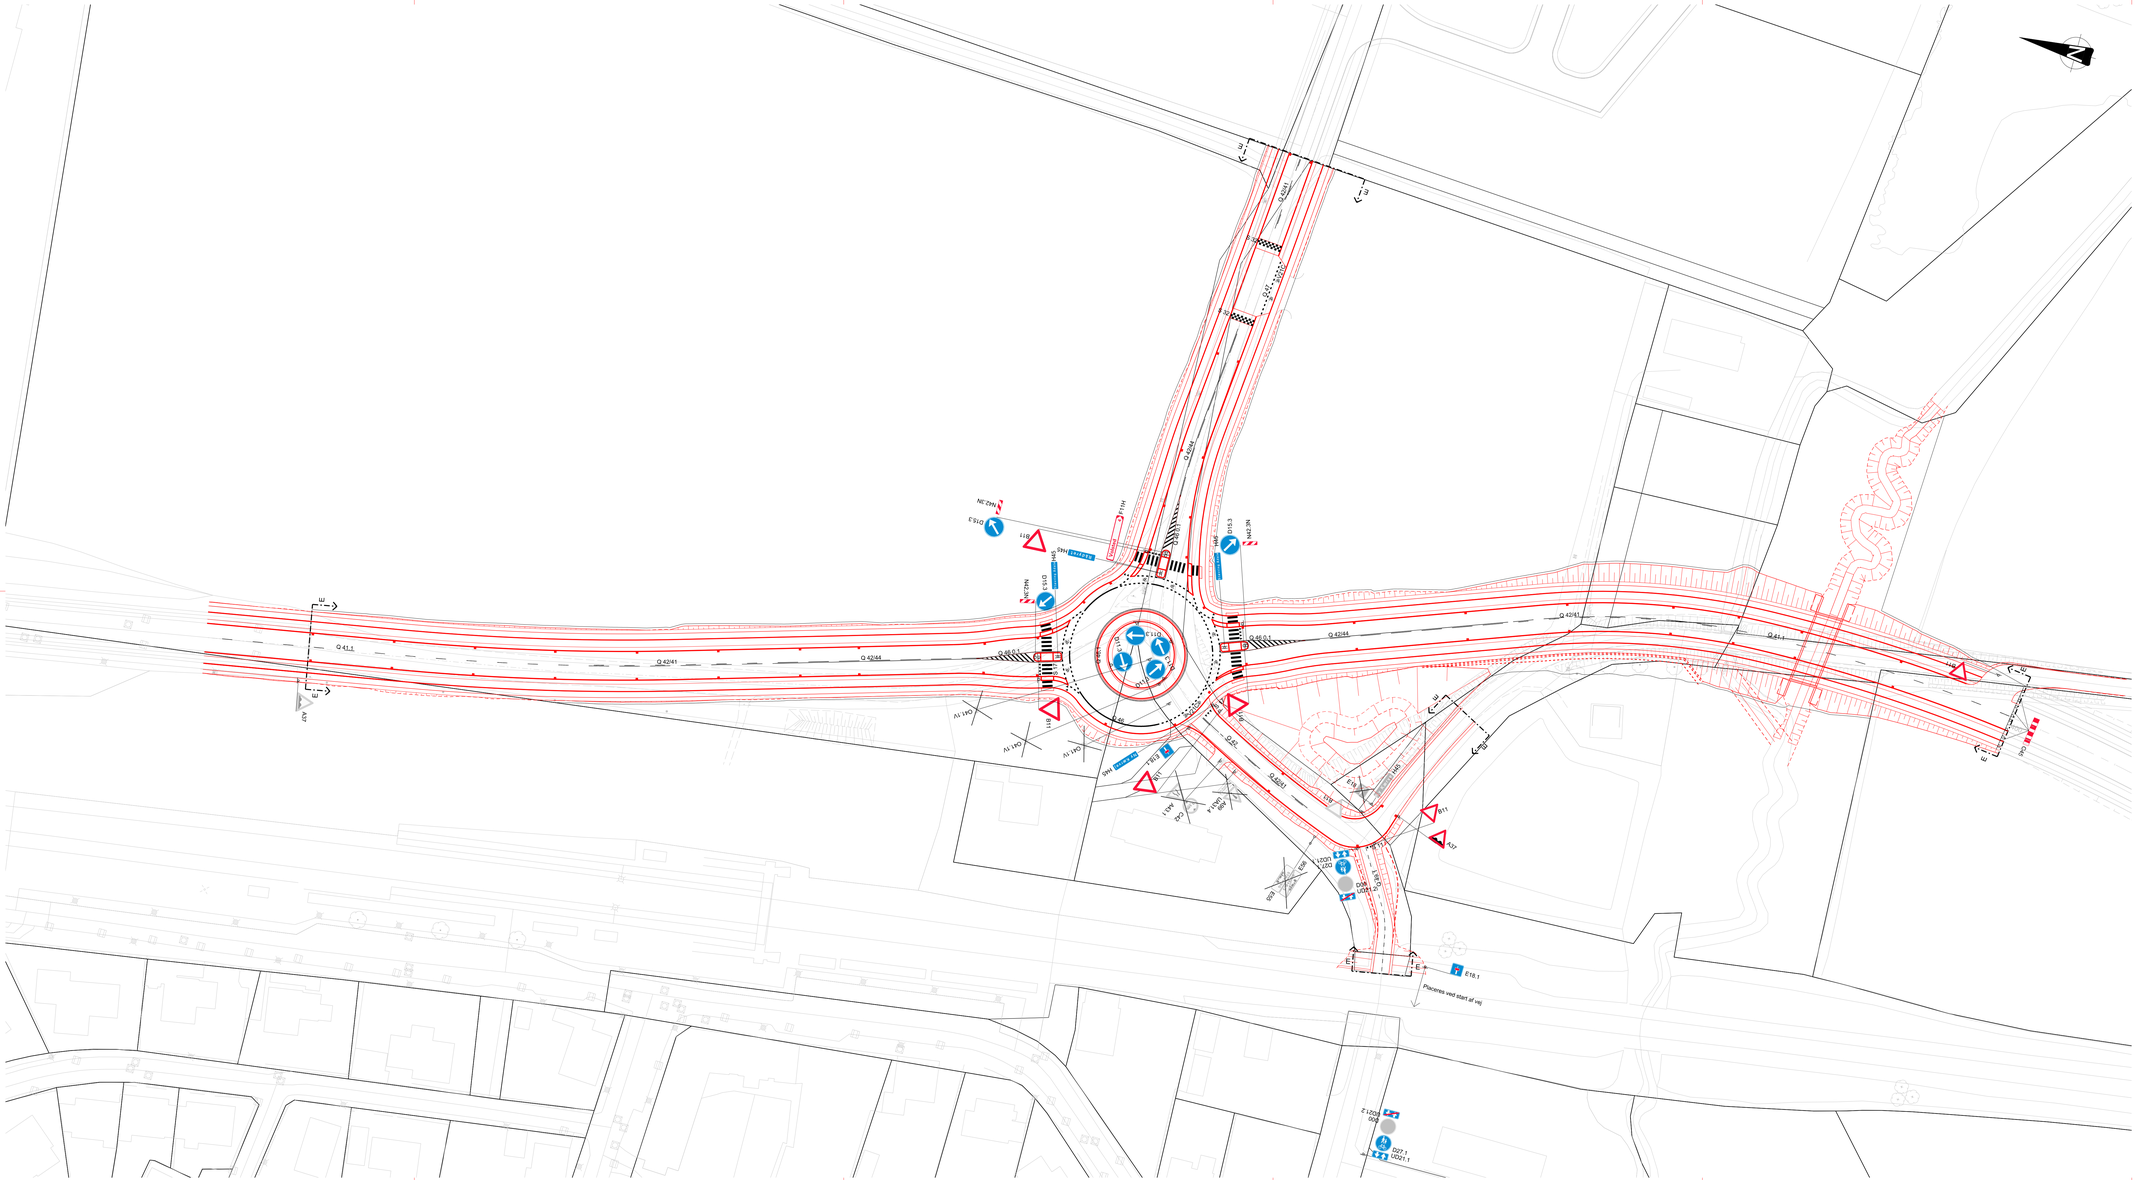
Q 41.1
Q 42/41
Q 42/44
Q 46/45.1
Q 45/44
Q 45/41