


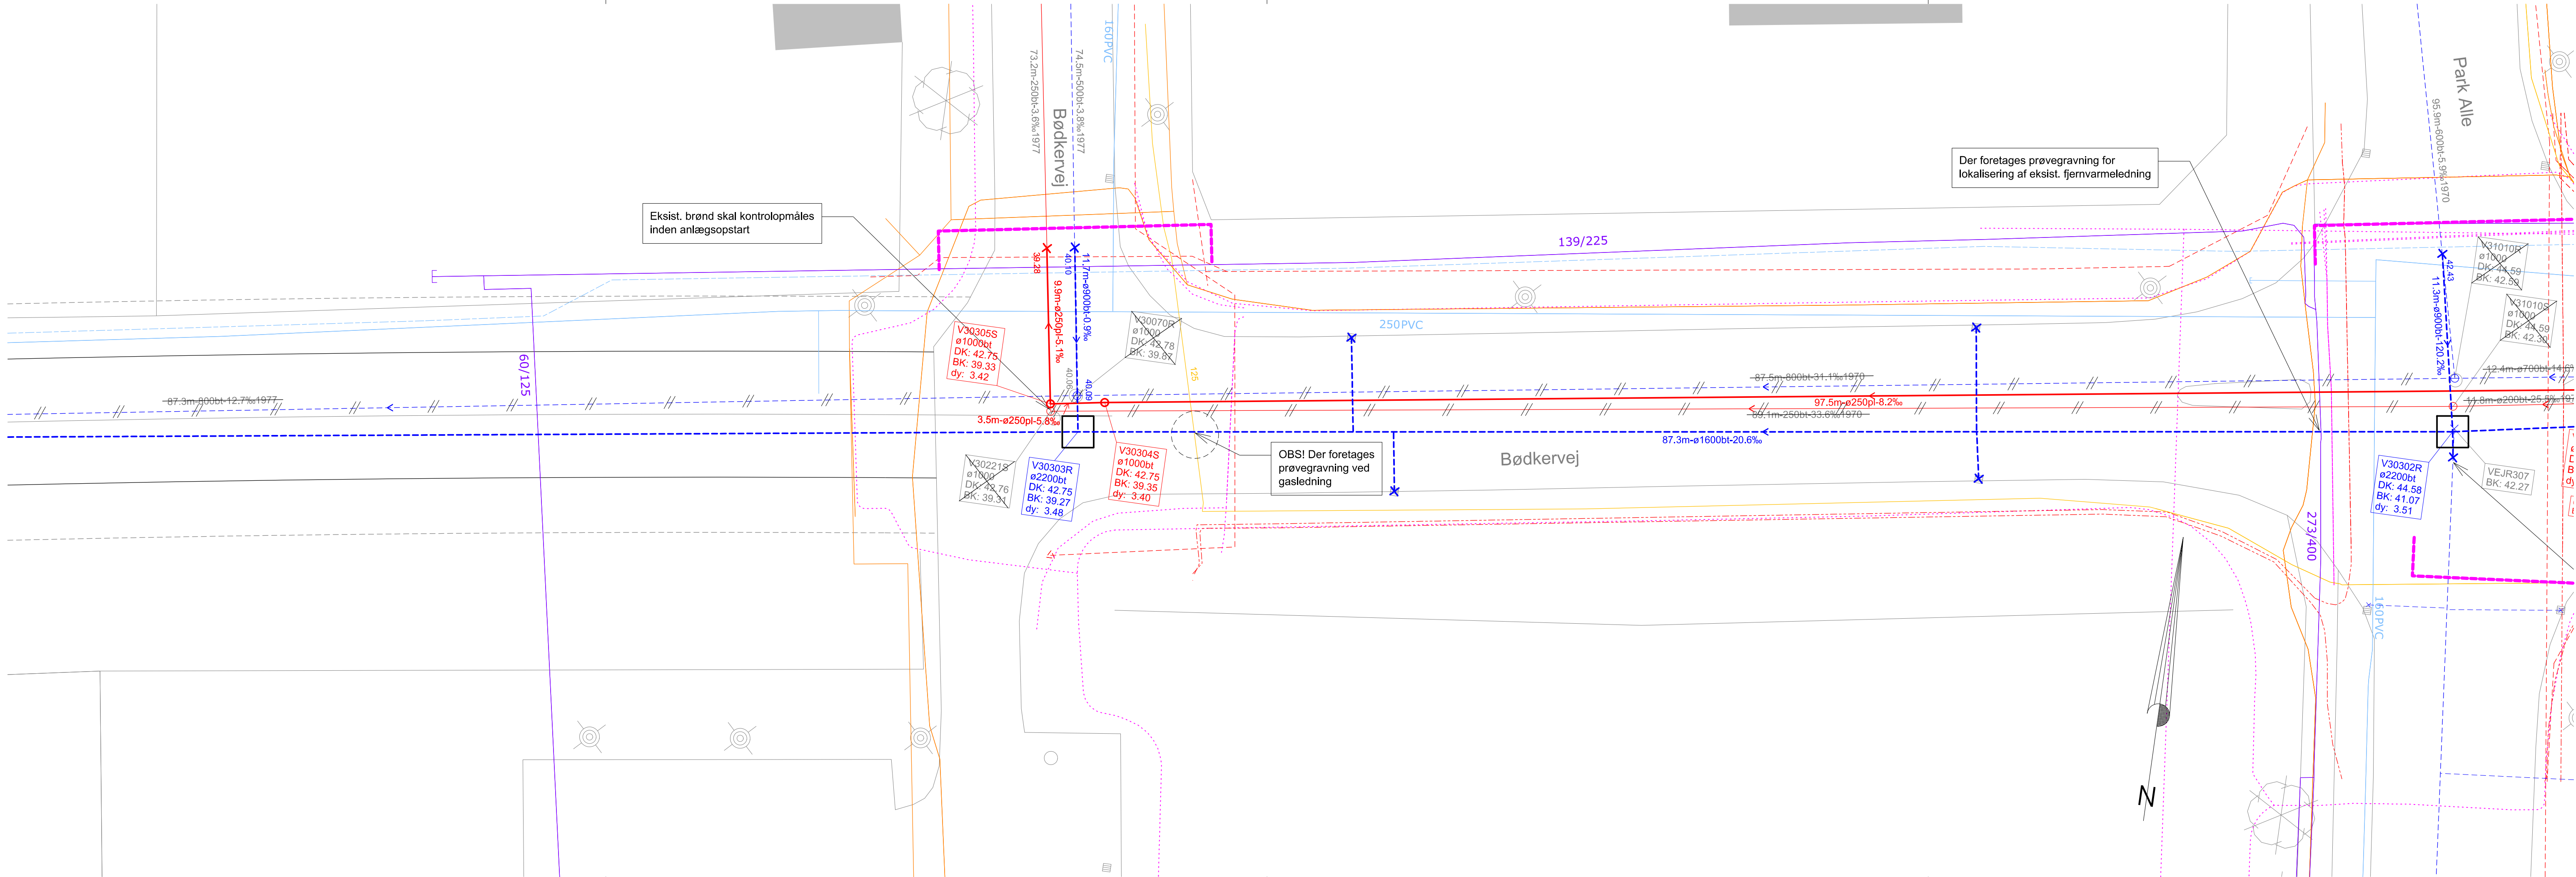

NOTE:

Koter i m, ledningsdimensioner i mm
Der må ikke måles på tegningen
Stikledninger til regn- og spildevand skal anlægges med minimumsfald på hhv. 10 ‰ og 15 ‰
Stikledninger fra skelbrønde og vejbrønde etableres som hhv. ø160 mm og ø110 mm
Dækselkoter er vejledende og skal tilpasses færdig belægningskote

A111959-0-TEG-003 1.0

PROJETERET:

- Spildevandsledning
- Regnvandsledning
- Dræning
- Interrims regnvandsledning
- Ledning nedlægges/betonfyldes
- Entreprisegrænse

Eksist./Proj.

Brønd

Sandfang

Bygværk

Udløb

Punkt

Vejbrønd

Endeafpropping

EKSISTERENDE:

- Eksisterende spildevandsledning
- Eksisterende regnvandsledning
- Fiberkabel
- Telekommunikation
- Vandforsyningsledning og signalkabel
- Fjernvarme
- Naturgas
- 0.4 kV og 10-20 kV EL-kabel
- Geoteknisk boring

Brønd nr.
Diameter og materiale
Terrænkote
Dækselkote
Bundkote
Dybde

Koordinatværdier på denne tegning refereret til UTM zone 32
Koter refererer til DVR90

VER. DATO BEMÆRKNINGER TEGN./UDARB. KONTROL GODKENDT



Herning
Kommune

Rådhuset
7400 Herning
Telefon 96 28 28 28



Herning Vand A/S
Alykkevej 5, 7400 Herning
Telefon 99 99 22 99

Pugdalvejs forlængelse og forlægning af Rødding A
Afvandingsplan

PROJEKTNR. A111959

TEGN./UDARB. JPAN / JPAN

KONTROLLERET FRAA

GODKENDT LTMU

BEMÆRKNINGER

MÅL 1:200

Første udgave

DATO 2018-11-30

COWI A/S
Nupark 51
7500 Holstebro
Danmark

A111959-0-TEG-003 1.0