


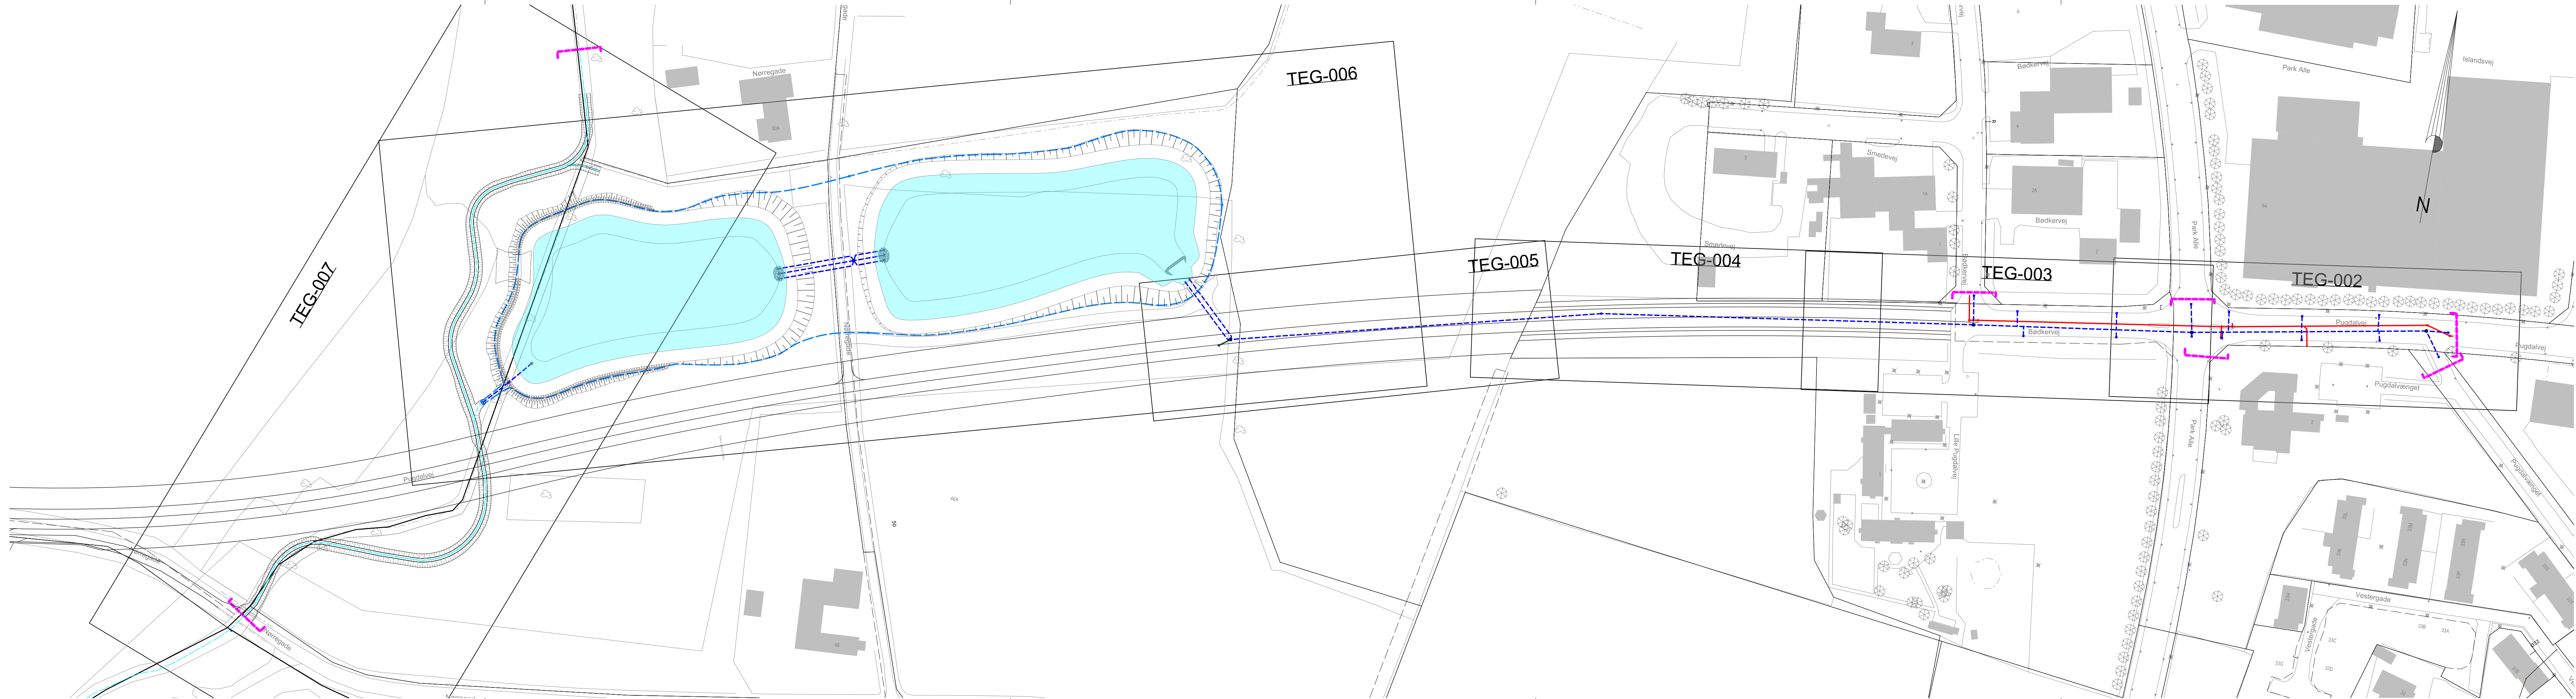

Koter i m, ledningsdimensioner i mm
Der må ikke måles på tegningen
Eksisterende ledninger er ikke angivet på tegningen

PROJEKTERET:

- Regnvandsledning
- Interrims regnvandsledning
- Spildevandsledning
- Drænledning
- Entreprisegrænse

HENVISNINGER:

Der henvises til detaljetegning TEG-002 til og med TEG-007

Koordinatværdier på denne tegning refereret til UTM zone 32
Koter refererer til DVR90

VER.	DATO	BEMÆRKNINGER	TEGN./UDARB.	KONTROL	GODKENDT
------	------	--------------	--------------	---------	----------



Herning
Kommune



herningvand

Rådhuset
7400 Herning
Telefon 96 28 28 28

Herning Vand A/S
Alykkevej 5, 7400 Herning
Telefon 99 99 22 99

Pugdølvejs forlængelse og forlægning af Rødding A
Afvandingsplan
Tegningsoversigt

PROJEKTNR. A111959
TEGN./UDARB. HANB / JPAN
KONTROLLERET FRAA
GODKENDT LTMU

BEMÆRKNINGER
MÅL 1:1000
DATO 2018-11-30

Første udgave
COWI A/S
Nupark 51
7500 Holstebro
Danmark
Tlf +45 56 40 00 00
Fax +45 56 40 99 99
www.cowi.dk
DOKUMENTNR. A111959-0-TEG-001
VERSION 1.0

Printed by:RWHA on:2018-11-27 13:05:20
Filename:1...02_Sheet(A111959-0-TEG-001.dgn