


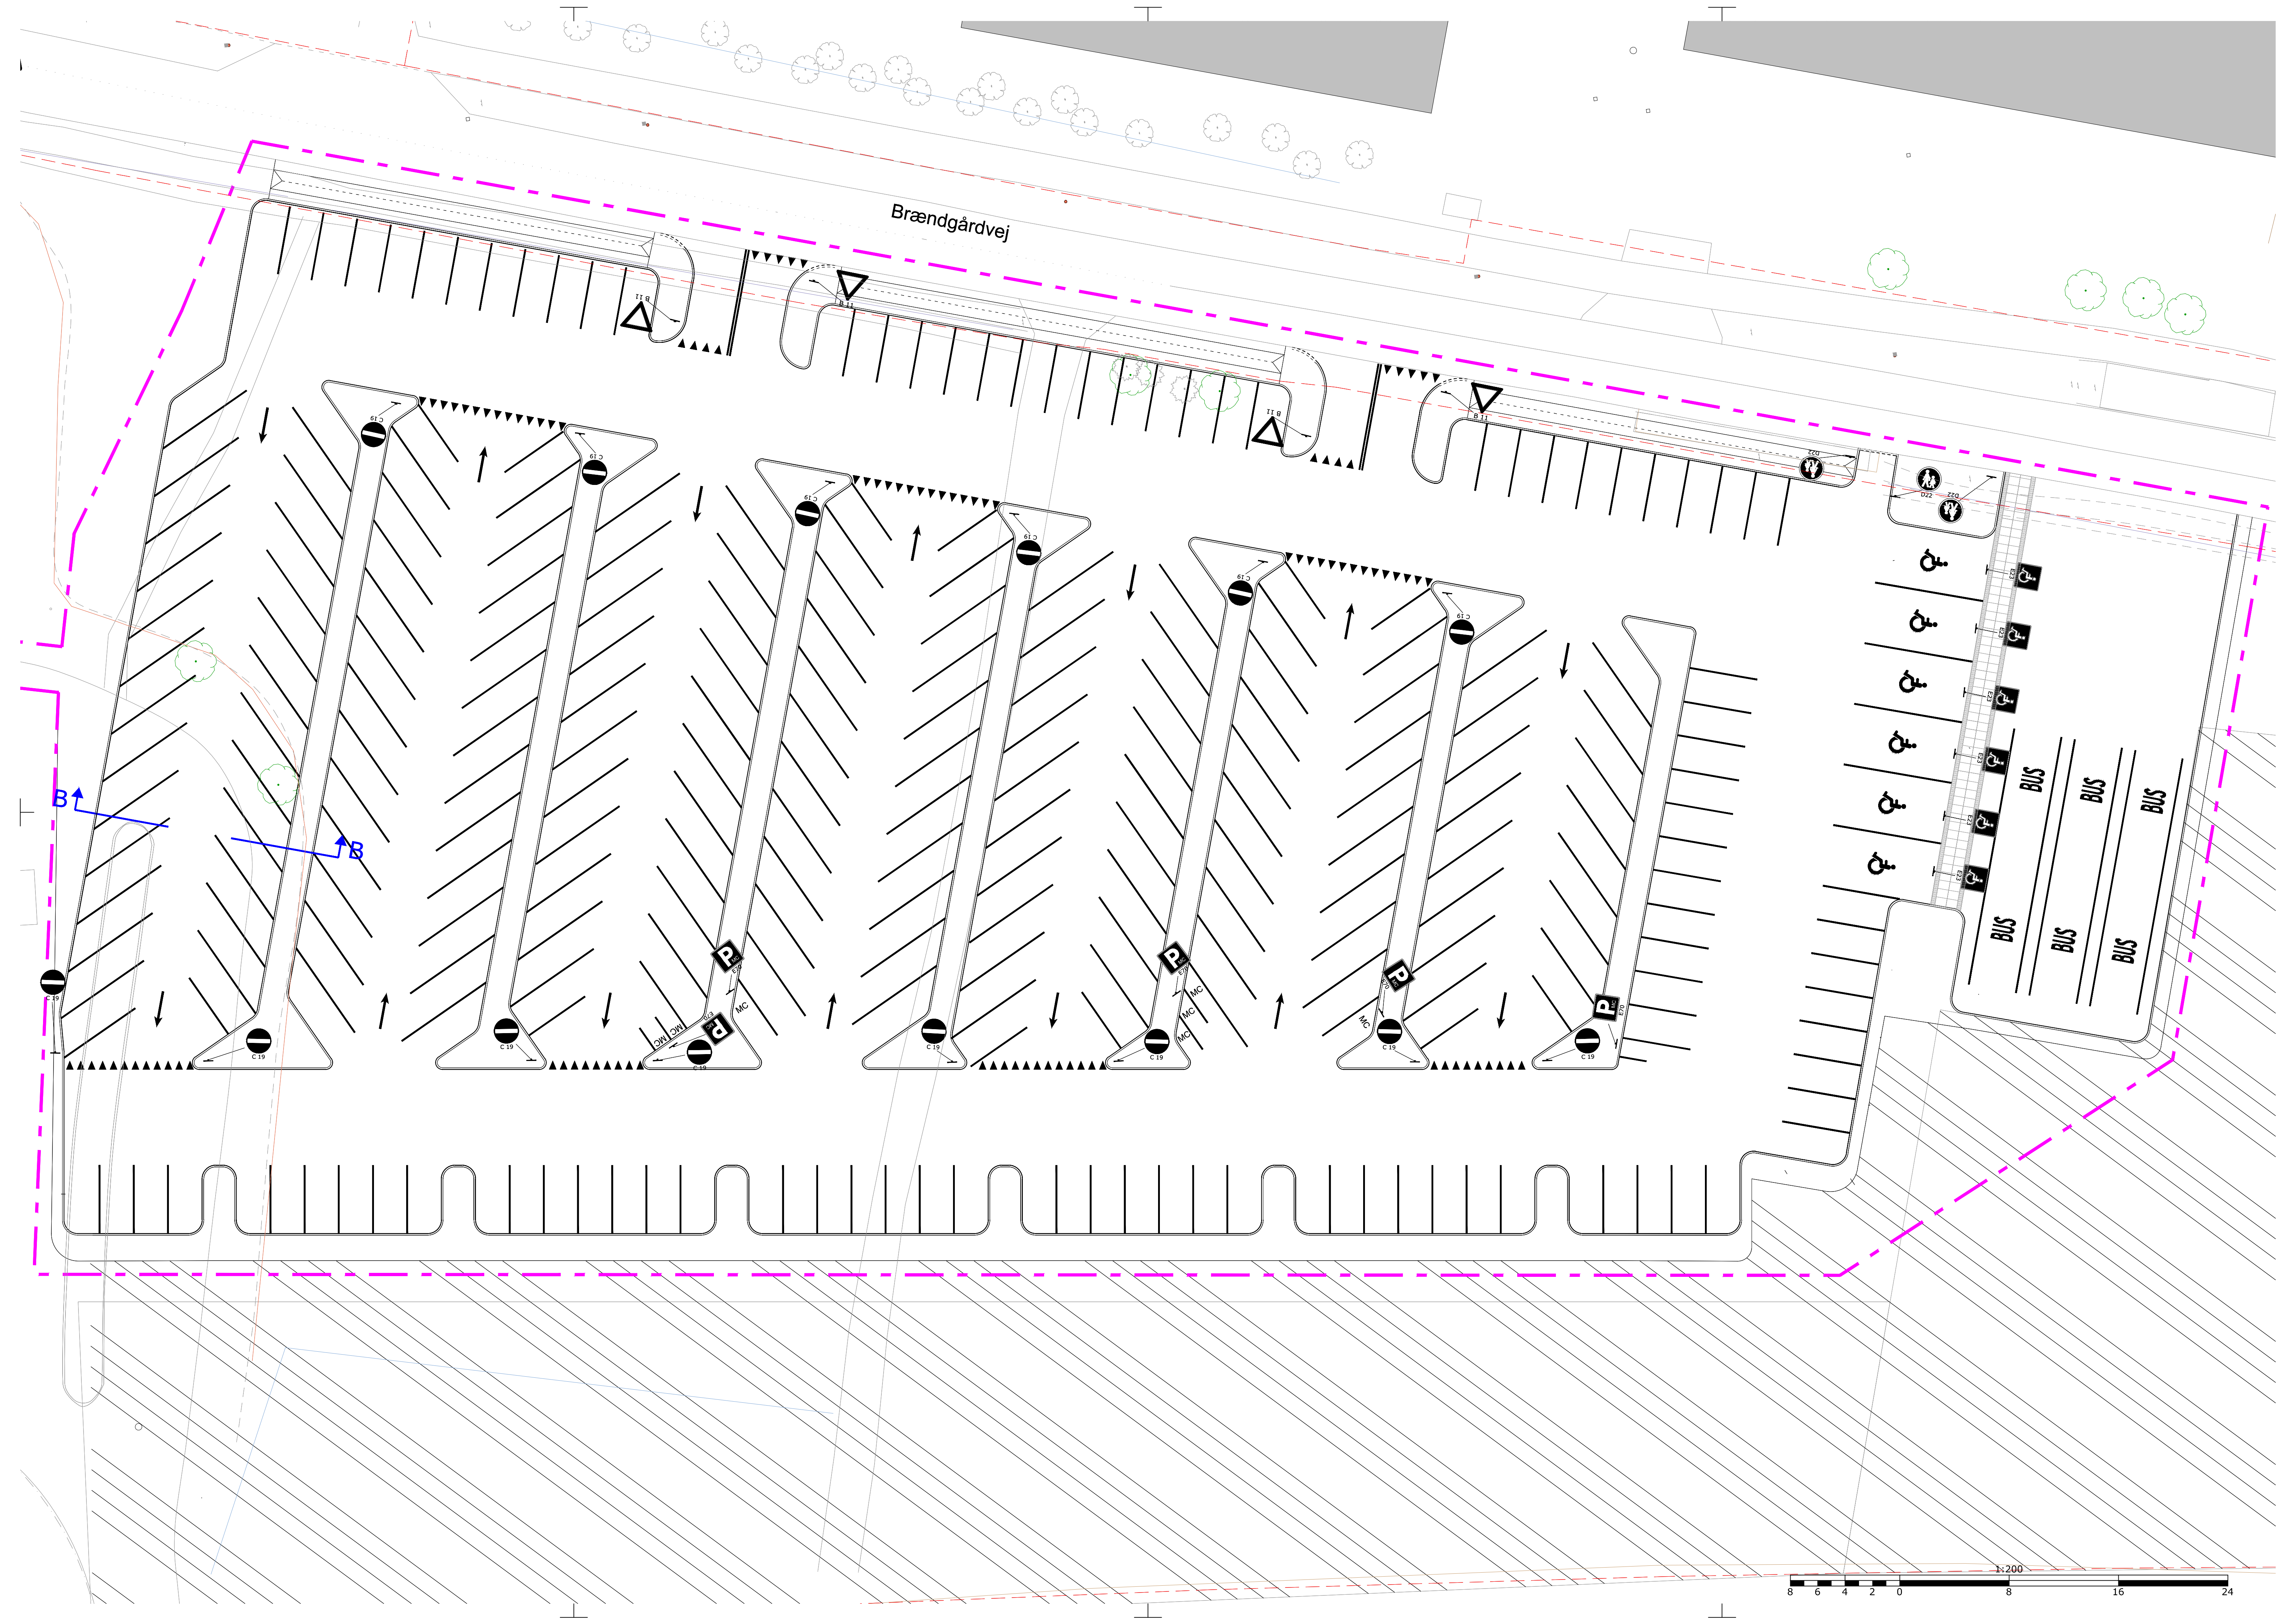

R2 Angiver radius 2m

SIGNATURFORKLARING

- 1-1-0,3 Ny afmærkning angiver længde, mellemrum og tykkelse
- Ekst. afmærkning Eksist. afmærkning
- Ekst. afmærkning, fjernes Eksist. afmærkning, fjernes
- Nyt skilt Eksisterende skilt
- Eksisterende skilt fjernes Eksisterende skilt fjernes

NOTER

Alle mål er i m.
Alle koter/koordinater er i m og i system UTM32 og DVR90.

Rev.	Dato	Tegn.	Godk.	Revisiointekst	Rev.	Dato	Tegn.	Godk.	Revisiointekst
a					d				
b					e				
c					f				

Via Trafik Inge Lehmanns Gade 10, 6. sal 8000 Århus C		Tlf:8626 6070 Email: via@viatrafik.dk www.viatrafik.dk	
Herning Kommune Brændgårdvej	Projektnr.: 183618	Fasebenævnelse: Hovedprojekt	Dato: 20.09.2019
	Projekteret / tegnet: NBN/JH	Kontrolleret: SSN	Godkendt: LKP
Skilte- og Afmærkningsplan Ny p-plads	Målforskel: 1:200	Projektleder i Herning Kommune: Kim Bræddgaard Grarup	
	Tegningsformat: 594x1050 mm	Tegningsnr.: 14-01	