


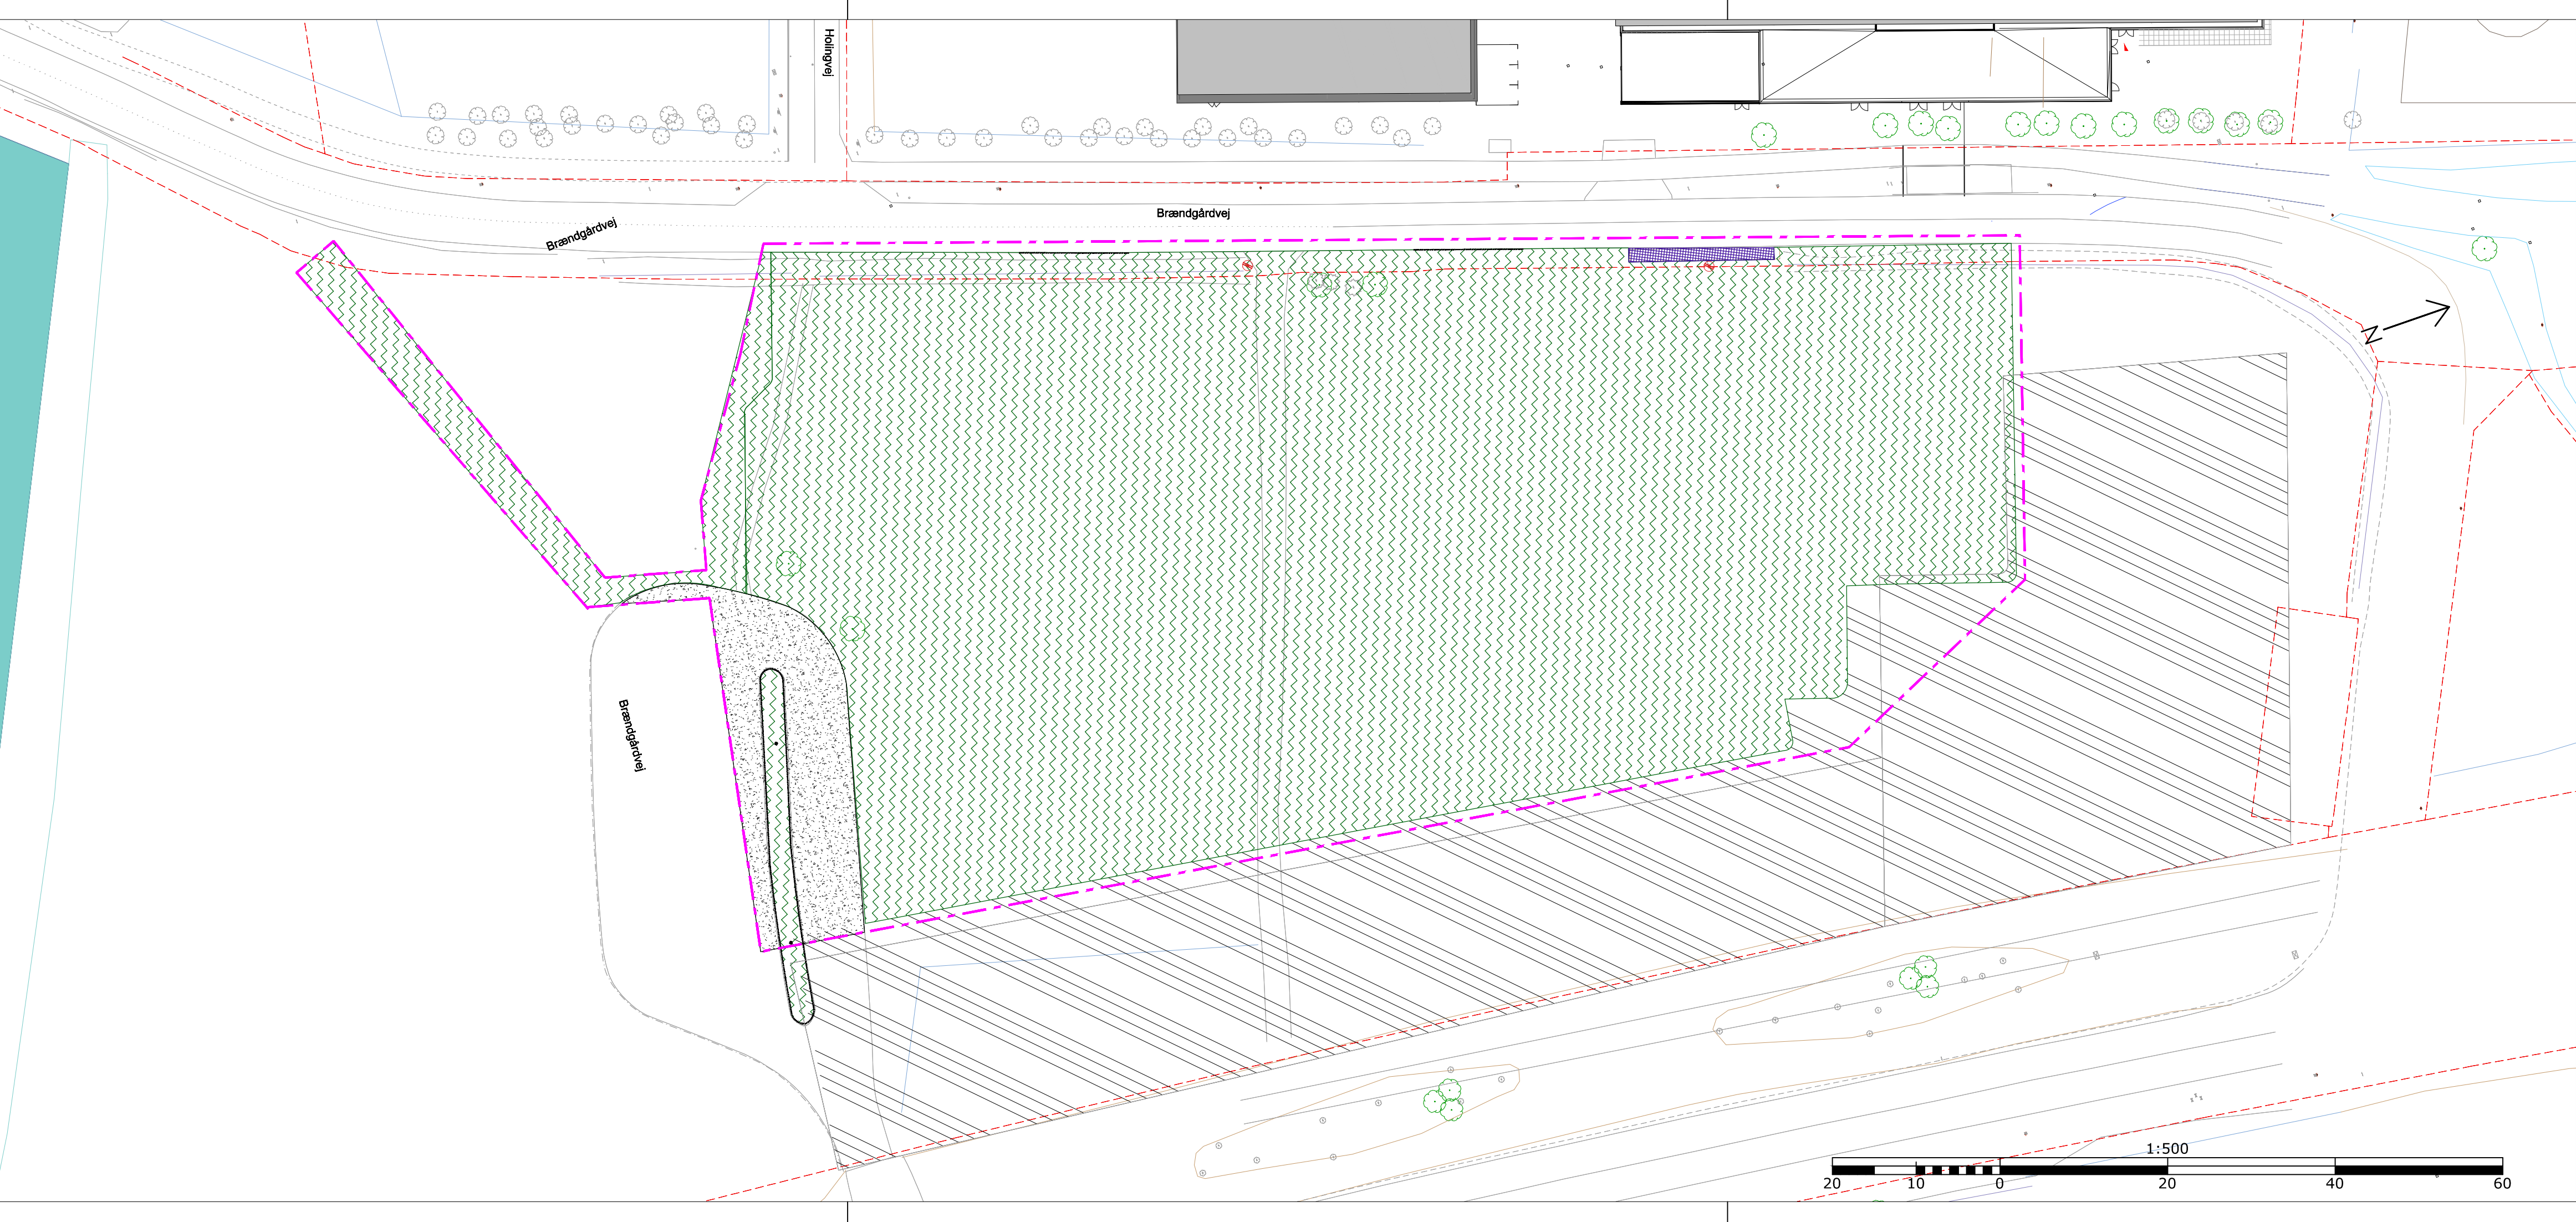

SIGNATURFORKLARING

- Entreprisegrænse
- Skel
- Opgravning af grus
- Opbrydning af kørebane
- Opgravning af muld
- Optagning af fortovsfliser
- Opbrydning af cykelsti, asfalt
- Rydning af buskads og afgravning af muld
- Optagning af kantsten
- Rydning af træbom
- Hegn fjernes
- Nedtagning af teknikskab
- Træ ryddes
- Nedtagning af skilt
- Nedtagning af flagstang
- Nedtagning af belysning

NOTER

Alle ubenævnte mål er i m.  
Koordinatsystemet er i UTM32 og koter er jf. DVR90.

Tegningsnr.:  
07-01



|      |      |       |       |                |      |      |       |       |                |
|------|------|-------|-------|----------------|------|------|-------|-------|----------------|
| Rev. | Dato | Tegn. | Godk. | Revisiointekst | Rev. | Dato | Tegn. | Godk. | Revisiointekst |
| a    |      |       |       |                | d    |      |       |       |                |
| b    |      |       |       |                | e    |      |       |       |                |
| c    |      |       |       |                | f    |      |       |       |                |

|                                 |                                 |                                                        |                     |
|---------------------------------|---------------------------------|--------------------------------------------------------|---------------------|
| Herning Kommune<br>Brændgårdvej | Projektnr.:<br>183618           | Fasebenævnelse:<br>Hovedprojekt                        | Dato:<br>20.09.2019 |
|                                 | Projekteret / tegnet:<br>NBN/JH | Kontrolleret:<br>NID                                   | Godkendt:<br>LKP    |
| Rydningsplan<br>Ny p-plads      | Målforhold:<br>1:500            | Projektleder i Herning Kommune<br>Kim Bredgaard Grarup |                     |
|                                 | Tegningsformat:<br>297x630 mm   | Tegningsnr.:<br>07-01                                  |                     |