


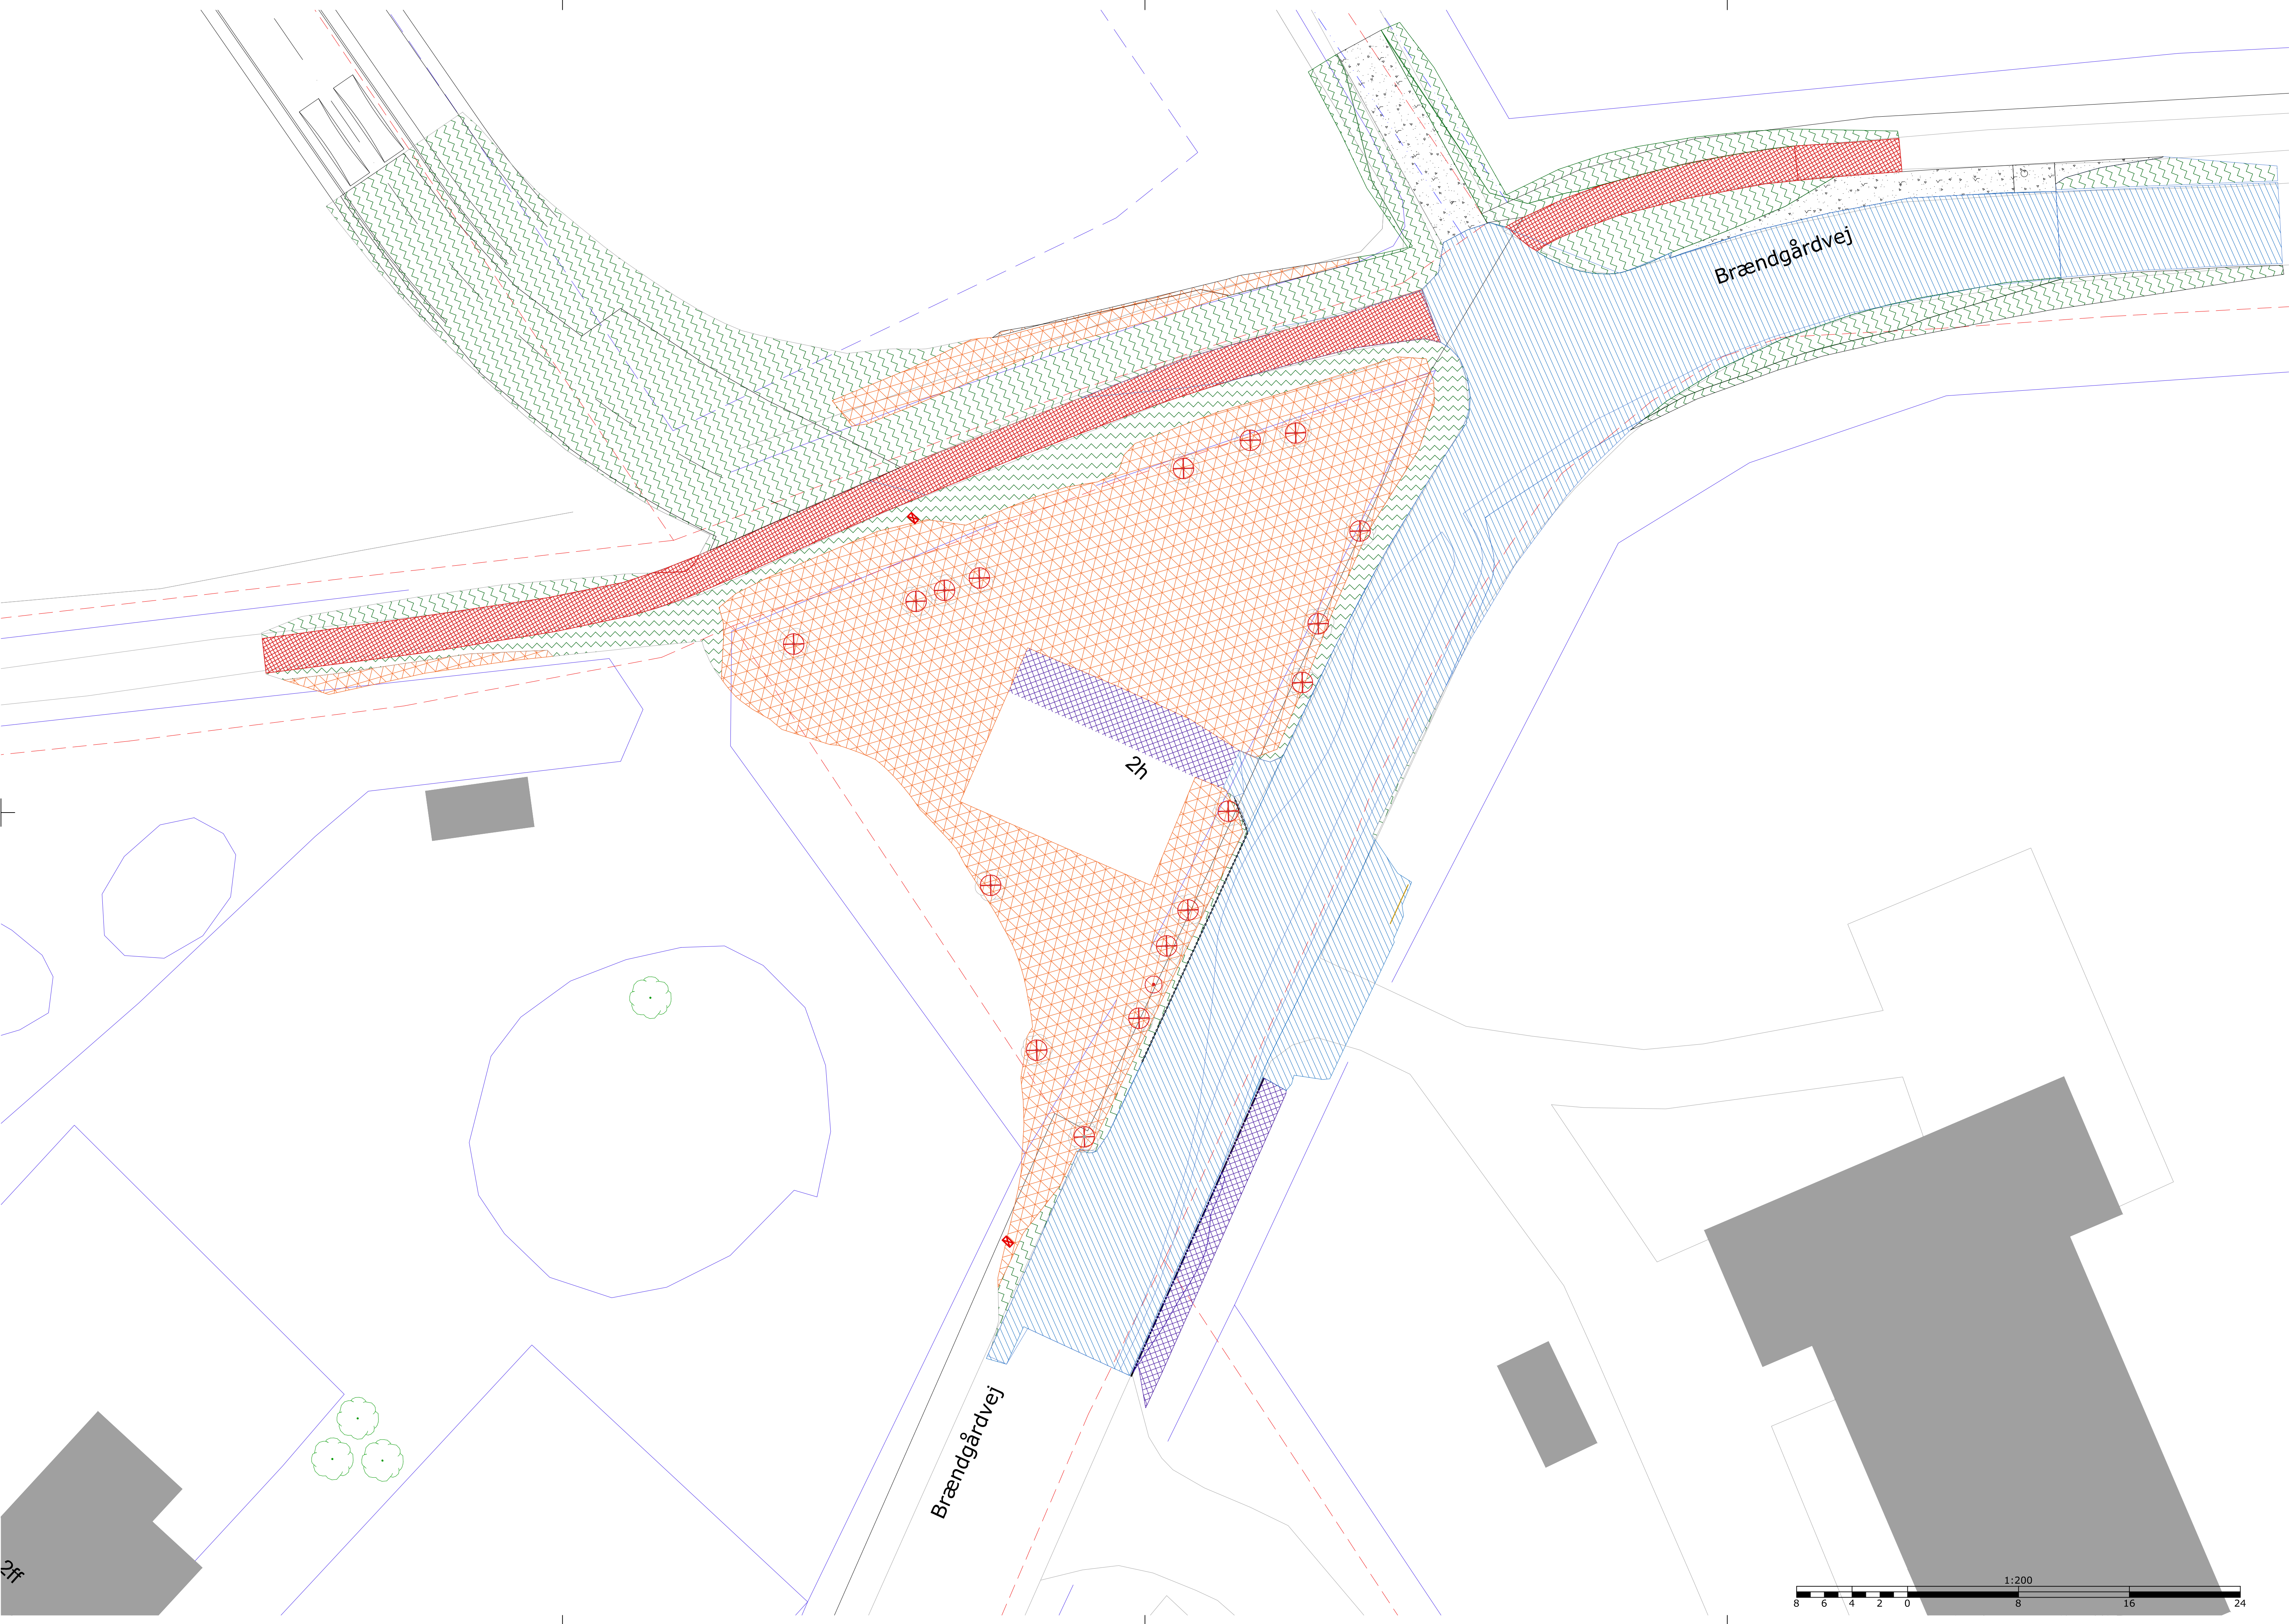


SIGNATURFORKLARING

- Entreprisegrænse
- Skel
- Opgravning af grus
- Opbrydning af kørebane
- Opgravning af muld
- Optagning af fortovsliser
- Opbrydning af cykelsti, asfalt
- Rydning af buskads og afgravning af muld
- Optagning af kantsten
- Rydning af træbom
- Hegn fjernes
- Nedtagning af tekniskskab
- Træ ryddes
- Nedtagning af skilt
- Nedtagning af flagstang
- Nedtagning af belysning

NOTER

Alle ubenævnte mål er i m.
Koordinatsystemet er i UTM32 og koter er jf. DVR90.

Tegningsnr.:
07-02

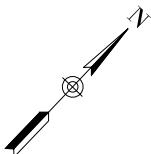

Rev.	Dato	Tegn.	Godk.	Revisiointekst	Rev.	Dato	Tegn.	Godk.	Revisiointekst
a					d				
b					e				
c					f				
via trafik					Via Trafik Inge Lehmanns Gade 10, 6. sal 8500 Århus C				
Herning Kommune Brændgårdvej					Projektnr.:	183618	Fasebenævnelse:	Detailprojekt	Dato:
					Projekteret / tegnet:	MHF	Kontrolleret:	NID	Godkendt:
Rydningsplan Rundkørsel					Målforskel:	1:200	Projektleder i Herning Kommune:	Kim Brædgaard Grarup	
					Tegningsformat:	594x1050 mm	Tegningsnr.:	07-02	