


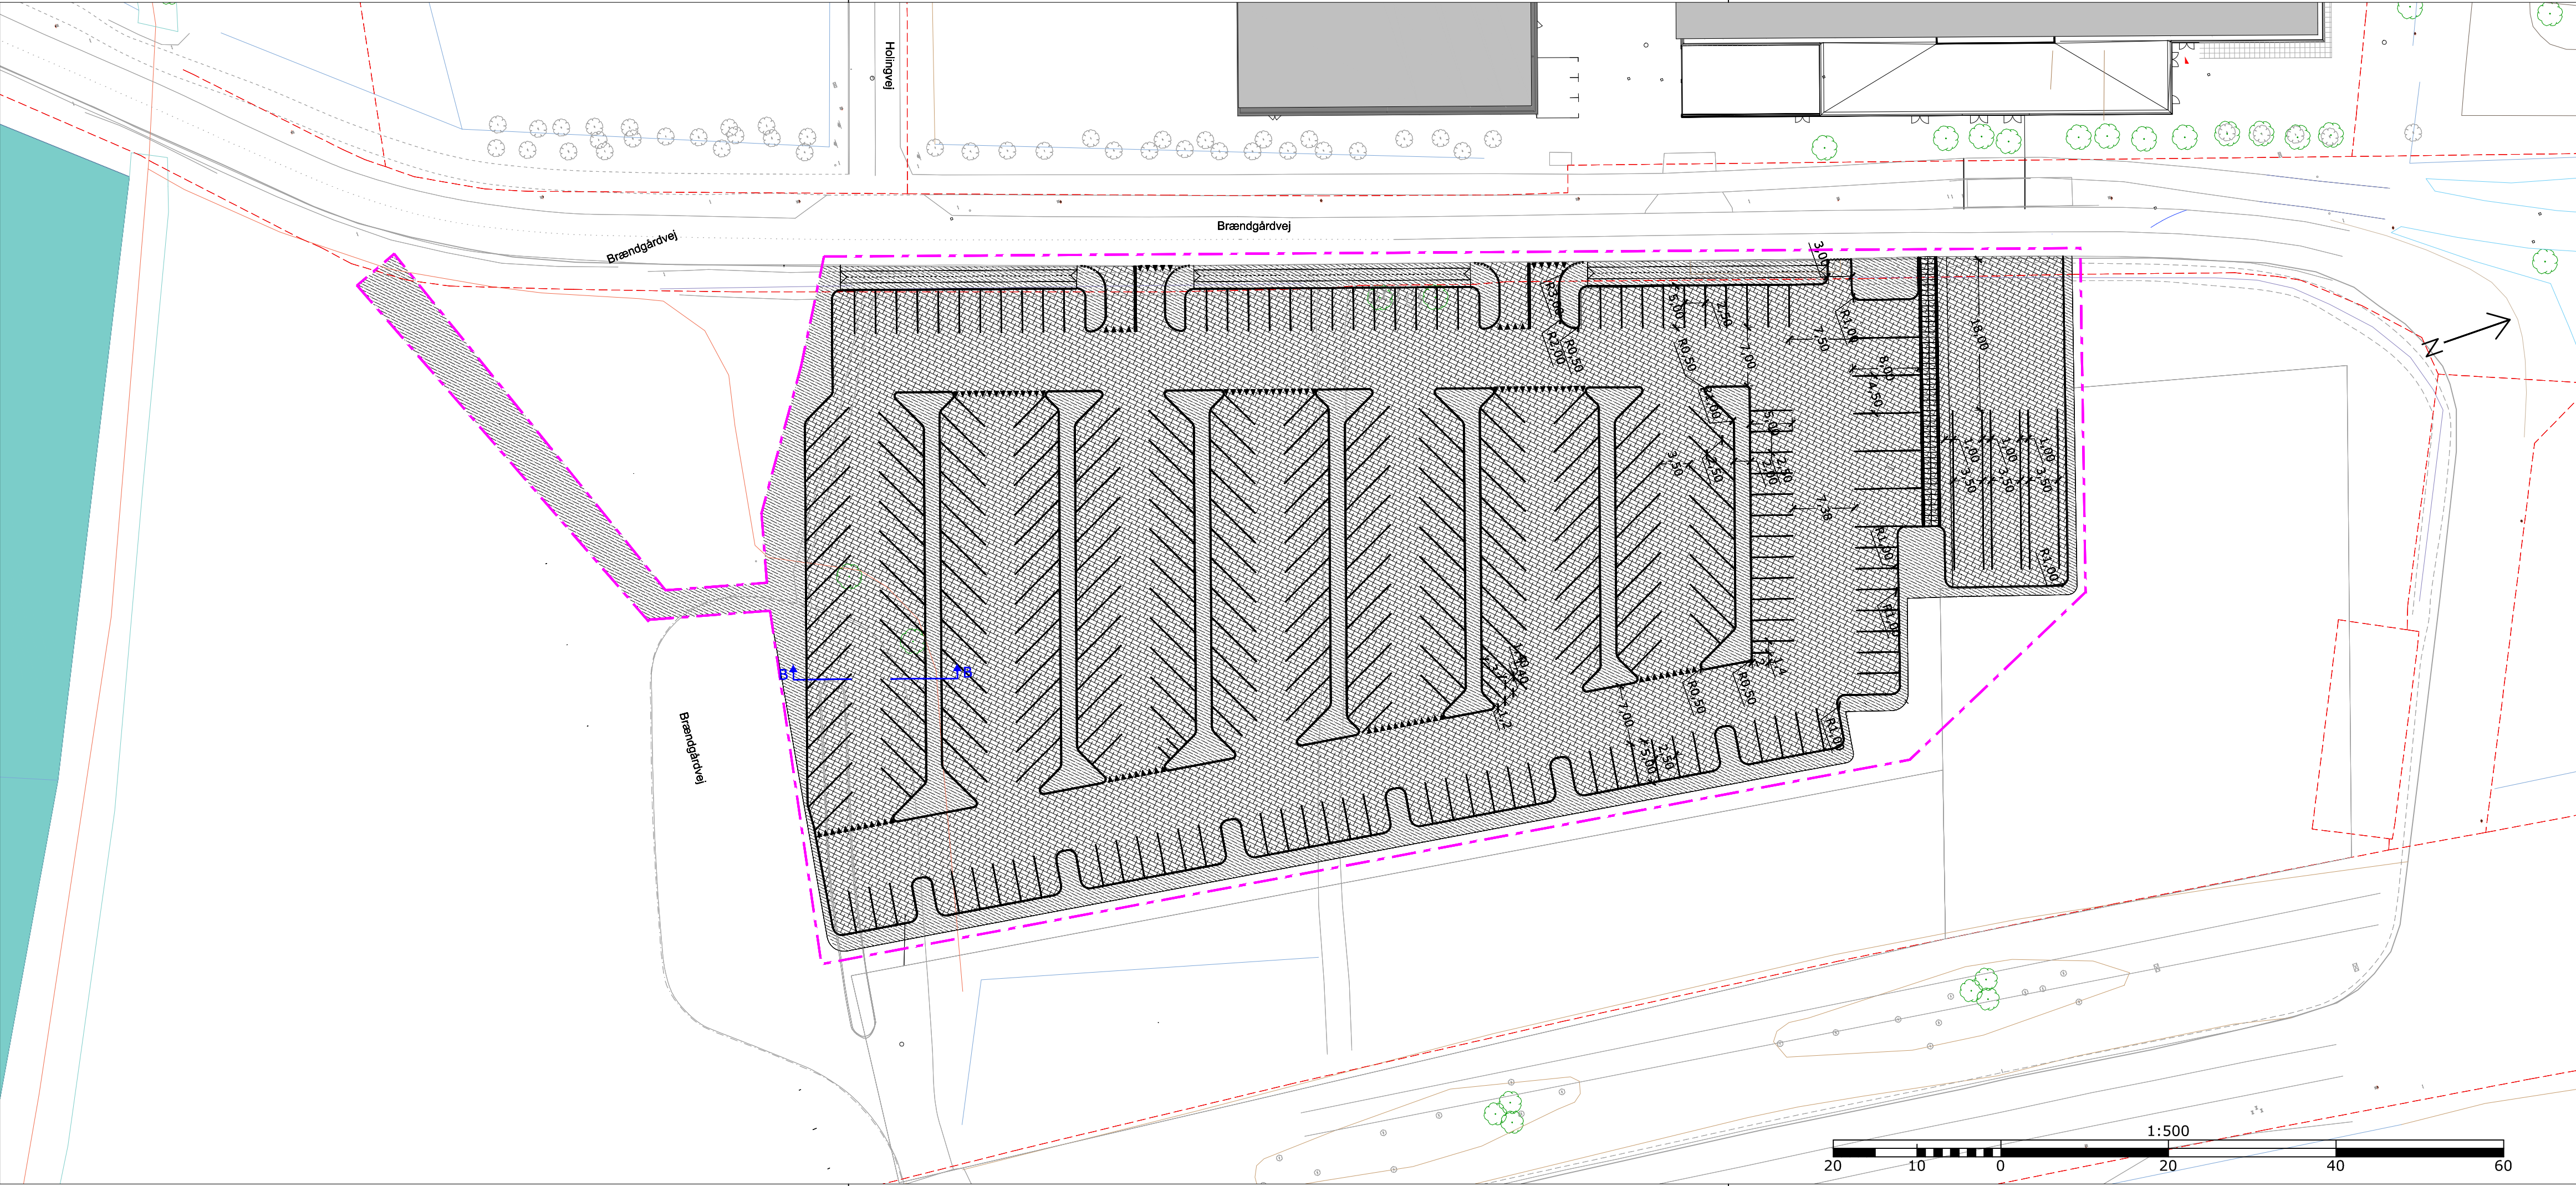

SIGNATURFORKLARING

- Bagkant fortov/sti/cykelsti
- Kantsten
- Kantsten, nedsænket
- Kantsten, Eksist.
- Entreprisegrænse.
- Skel
- Eksisterende afmærkning.
- Ny afmærkning.
- Belægning, Fortov (Flise 800mmx625mm + retningsfliser 300x)
- Belægning, Slidlag
- Belægning, Asfalt + Fuld opbygning (kørebane)
- Belægning, Asfalt (cykelsti/fortov)
- Græs
- Græsrabat med underliggende betonitmembran

NOTER

Fremvist på teknisk grundkort og landinspektøropmåling.
Ubenævnte mål er i meter.
Koordinatsystemet er i UTM32. Koter er jf. DVR90.

Rev.	Dato	Tegn.	Godk.	Revisiointekst	Rev.	Dato	Tegn.	Godk.	Revisiointekst
a					d				
b					e				
c					f				

Via Trafik
Inge Lehmanns Gade 10, 6. sal
8000 Århus C

Tlf: 8626 6070
Email: via@viatrafik.dk
www.viatrafik.dk

Herning Kommune Brændgårdvej	Projektnr.: 183618	Fasebenævnelse: Hovedprojekt	Dato: 20.09.2019
	Projekteret / tegnet: NBN/JH	Kontrolleret: NID	Godkendt: LKP
Belægnings- og Geometriplan Ny p-plads	Målforhold: 1:500	Projektleder i Herning Kommune Kim Bredgaard Grarup	
	Tegningsformat: 297x630 mm	Tegningsnr.: 10-01	