



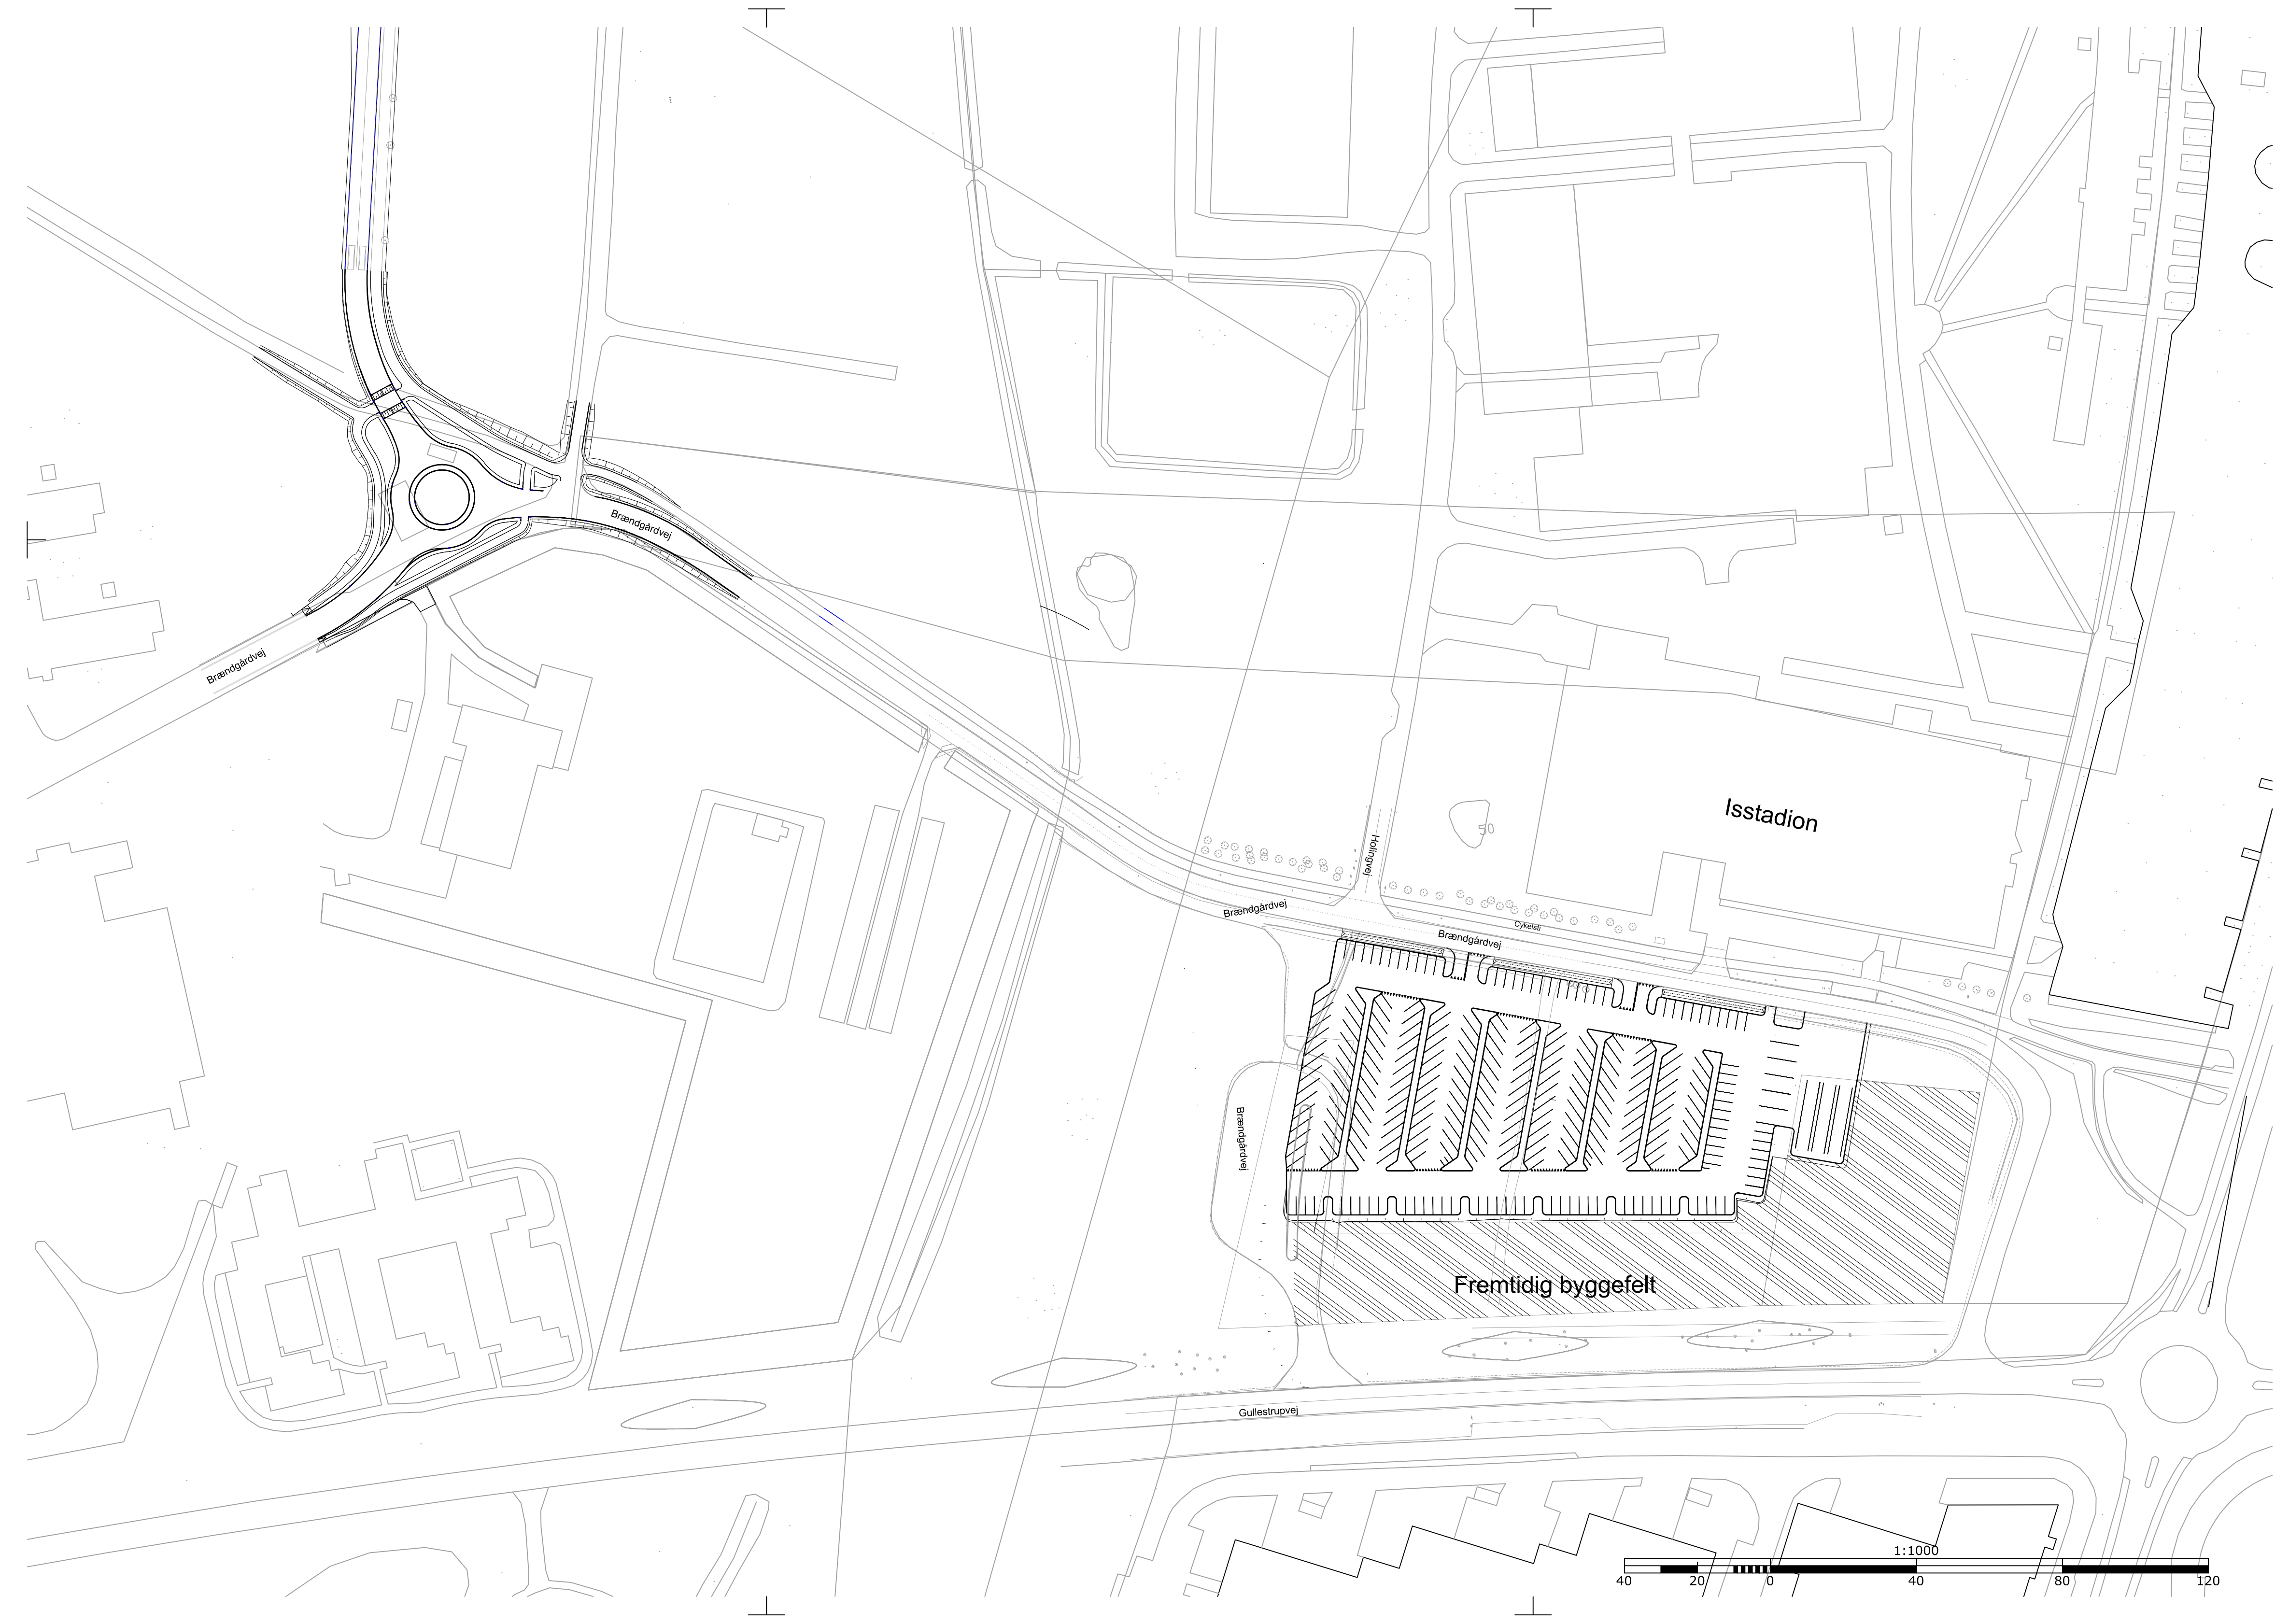

Tegningsnr.:
00-01

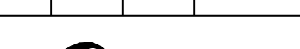

NOTER
Fremvist på teknisk grundkort og landinspektørpmåling.
Ubenævnte mål er i meter.
Koordinatsystemet er i UTM32. Koter er jf. DVR90.

Rev.	Dato	Tegn.	Godk.	Revisionstekst	Rev.	Dato	Tegn.	Godk.	Revisionstekst	
a					d					
b					e					
c					f					
 Via Trafik Inge Lehmanns Gade 10, 6. sal 8000 Århus C Tlf: 8626 6070 Email: via@viatrafik.dk www.viatrafik.dk										
Herning Kommune Brændgårdvej					Projektnr.: 183618		Fasebævnelse: Hovedprojekt		Dato: 20.09.2019	
					Projekteret / tegnet: NBN/JH		Kontrolleret: NID		Godkendt: LKP	
Oversigtsplan Ny p-plads og rundkørsel					Målforhold: 1:1000		Projektleder i Herning Kommune Kim Bredgaard Grarup			
					Tegningsformat: 297x630 mm		Tegningsnr.: 00-01			