



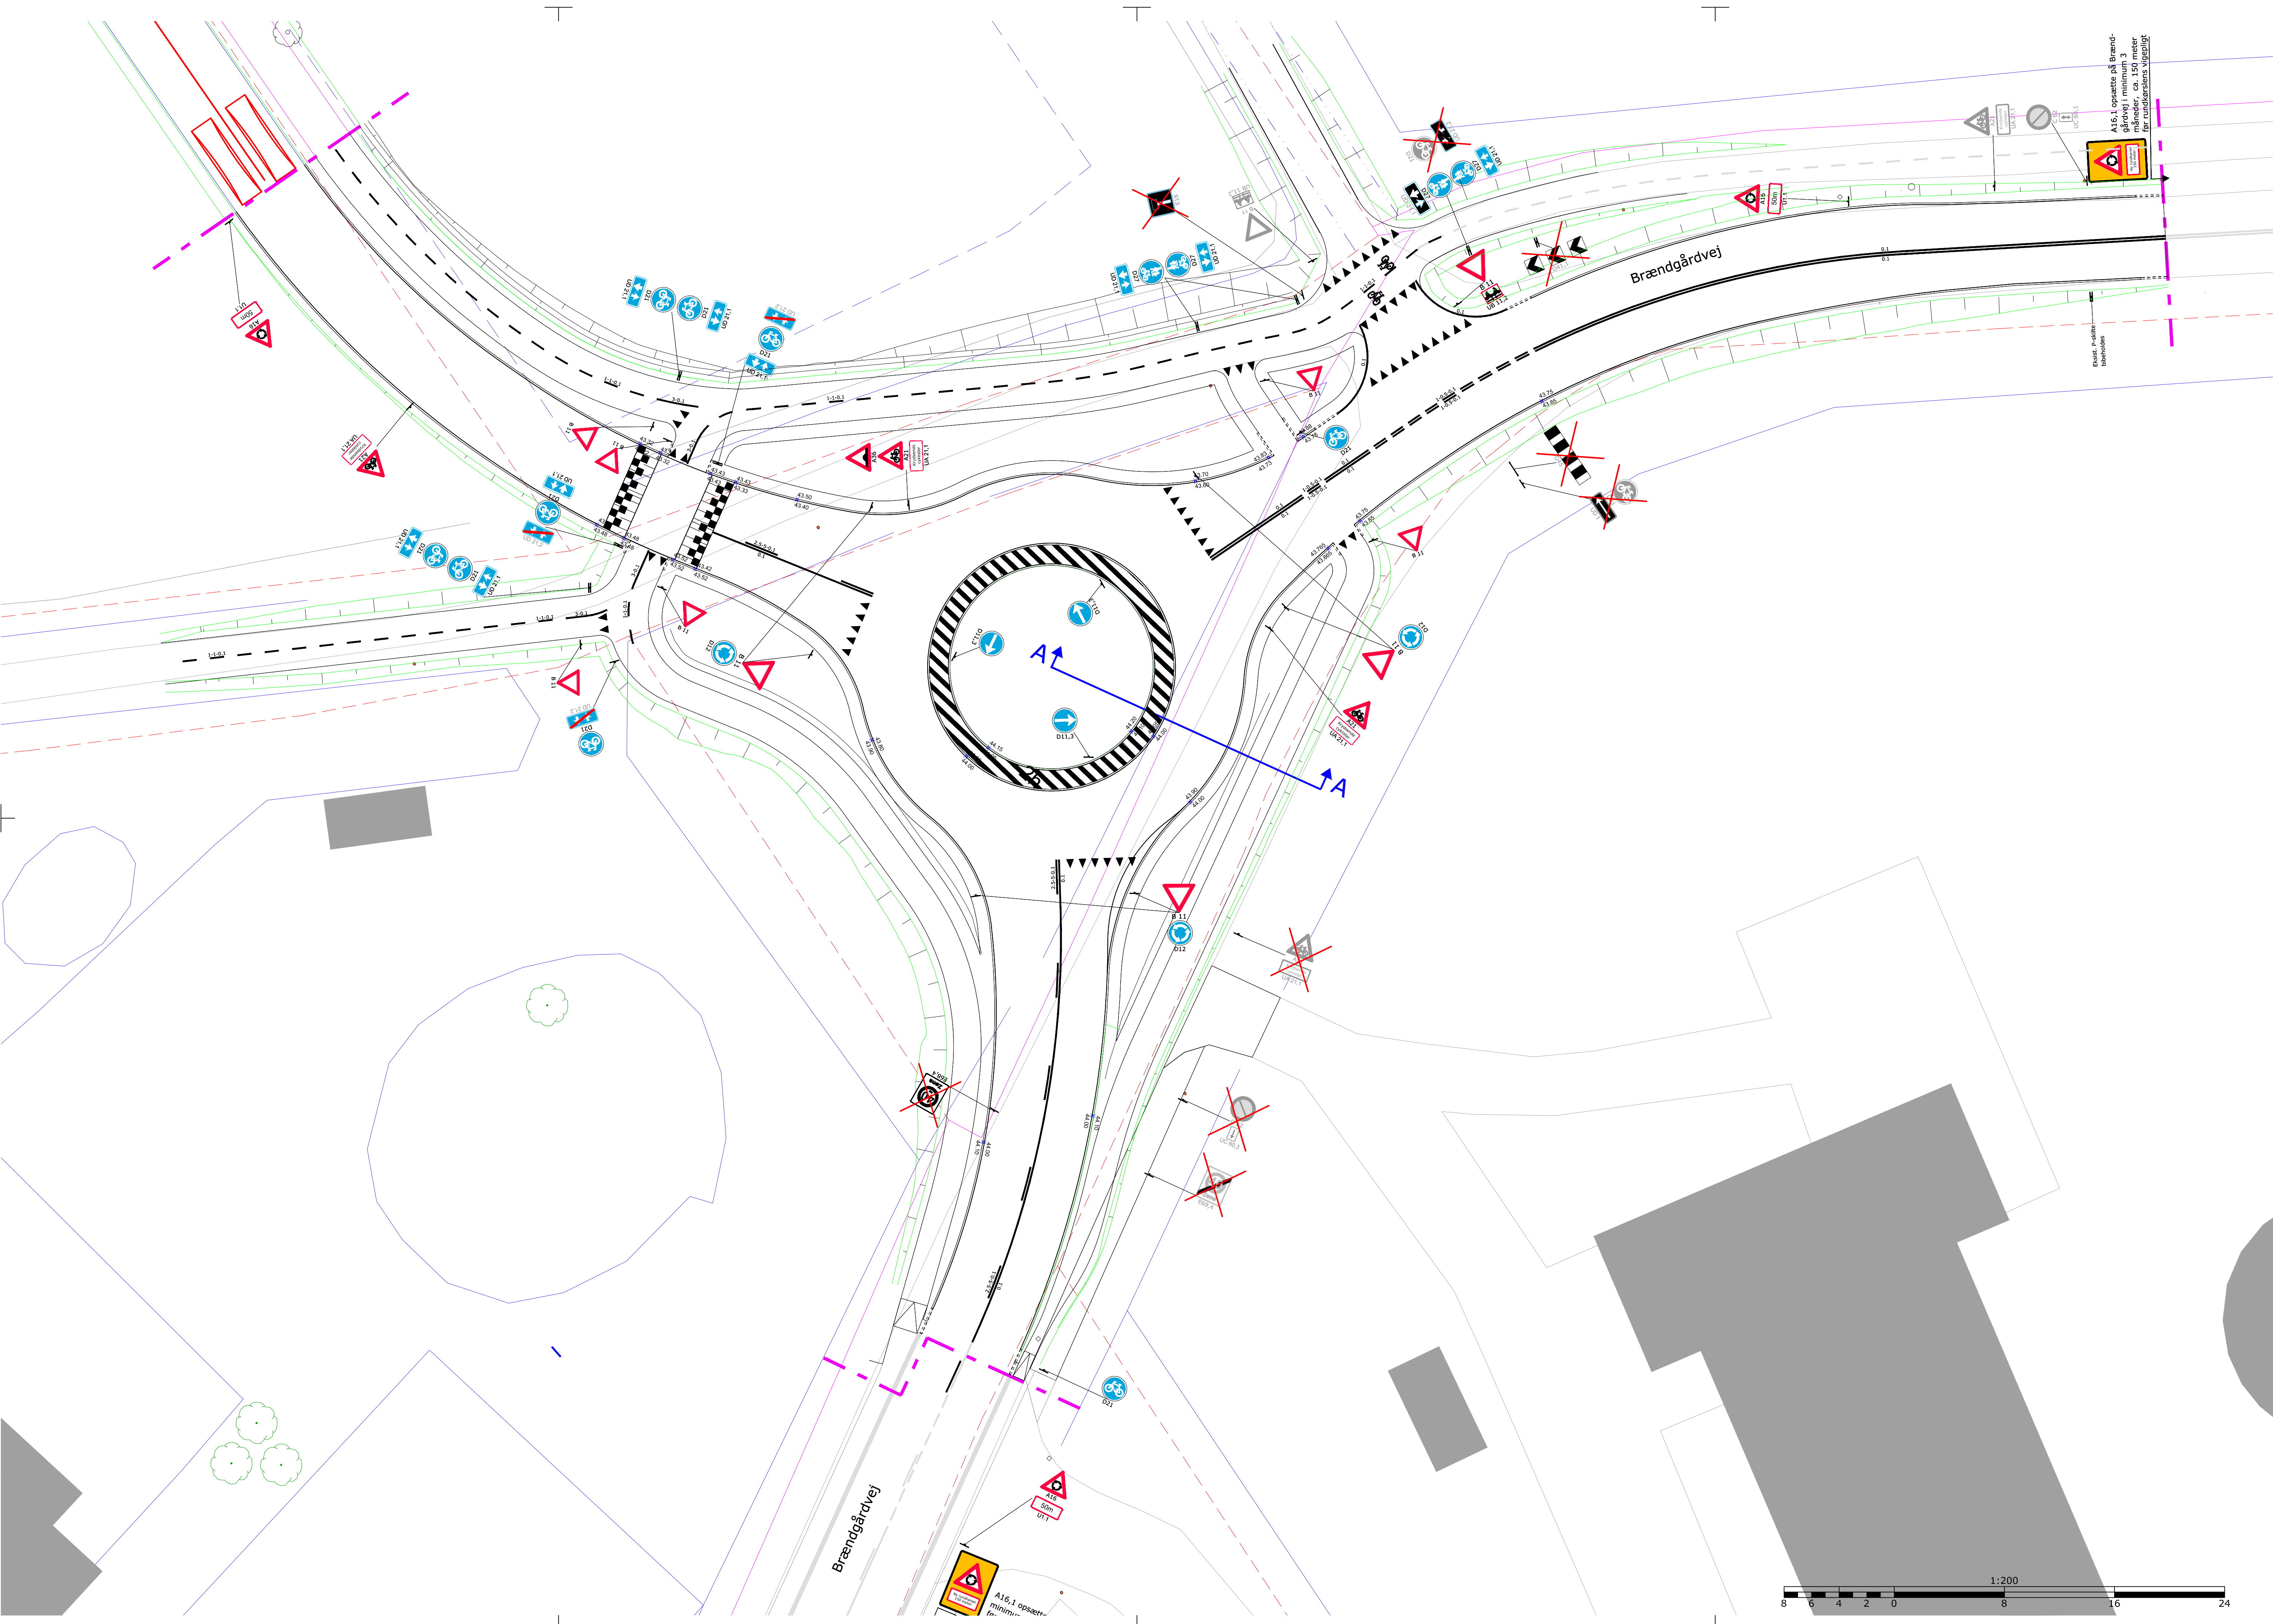

SIGNATURFORKLARING

- 1-10,3 Ny afmærkning angiver længde, mellemrum og tykkelse
- Eksist. afmærkning
- Eksist. afmærkning, fjernes
- Nyt skilt
- Eksisterende skilt
- Eksisterende skilt fjernes

Tegningsnr.:
14-02

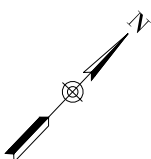

NOTER

Alle mål er i m.
Alle koter/koordinater er i m og i system UTM32 og DVR90.

Rev.	Dato	Tegn.	Godk.	Revisiointekst	Rev.	Dato	Tegn.	Godk.	Revisiointekst
a					d				
b					e				
c					f				



Via Trafik

Inge Lehmanns Gade 10, 6. sal

8000 Århus C

Tlf: 8626 6070

Email: via@viatrafik.dk

www.viatrafik.dk

Herning Kommune Brændgårdvej	Projektnr.: 183618	Fasebenævnelse: Hovedprojekt	Dato: 20.09.2019
	Projekteret / tegnet: LKH/MVH	Kontrolleret: SSN	Godkendt: LKP

Skilte- og afmærkningsplan Rundkørsel	Målforskel: 1:200	Projektleder i Herning Kommune Kim Brødgaard Grarup
	Tegningsformat: 594x1050 mm	Tegningsnr.: 14-02