


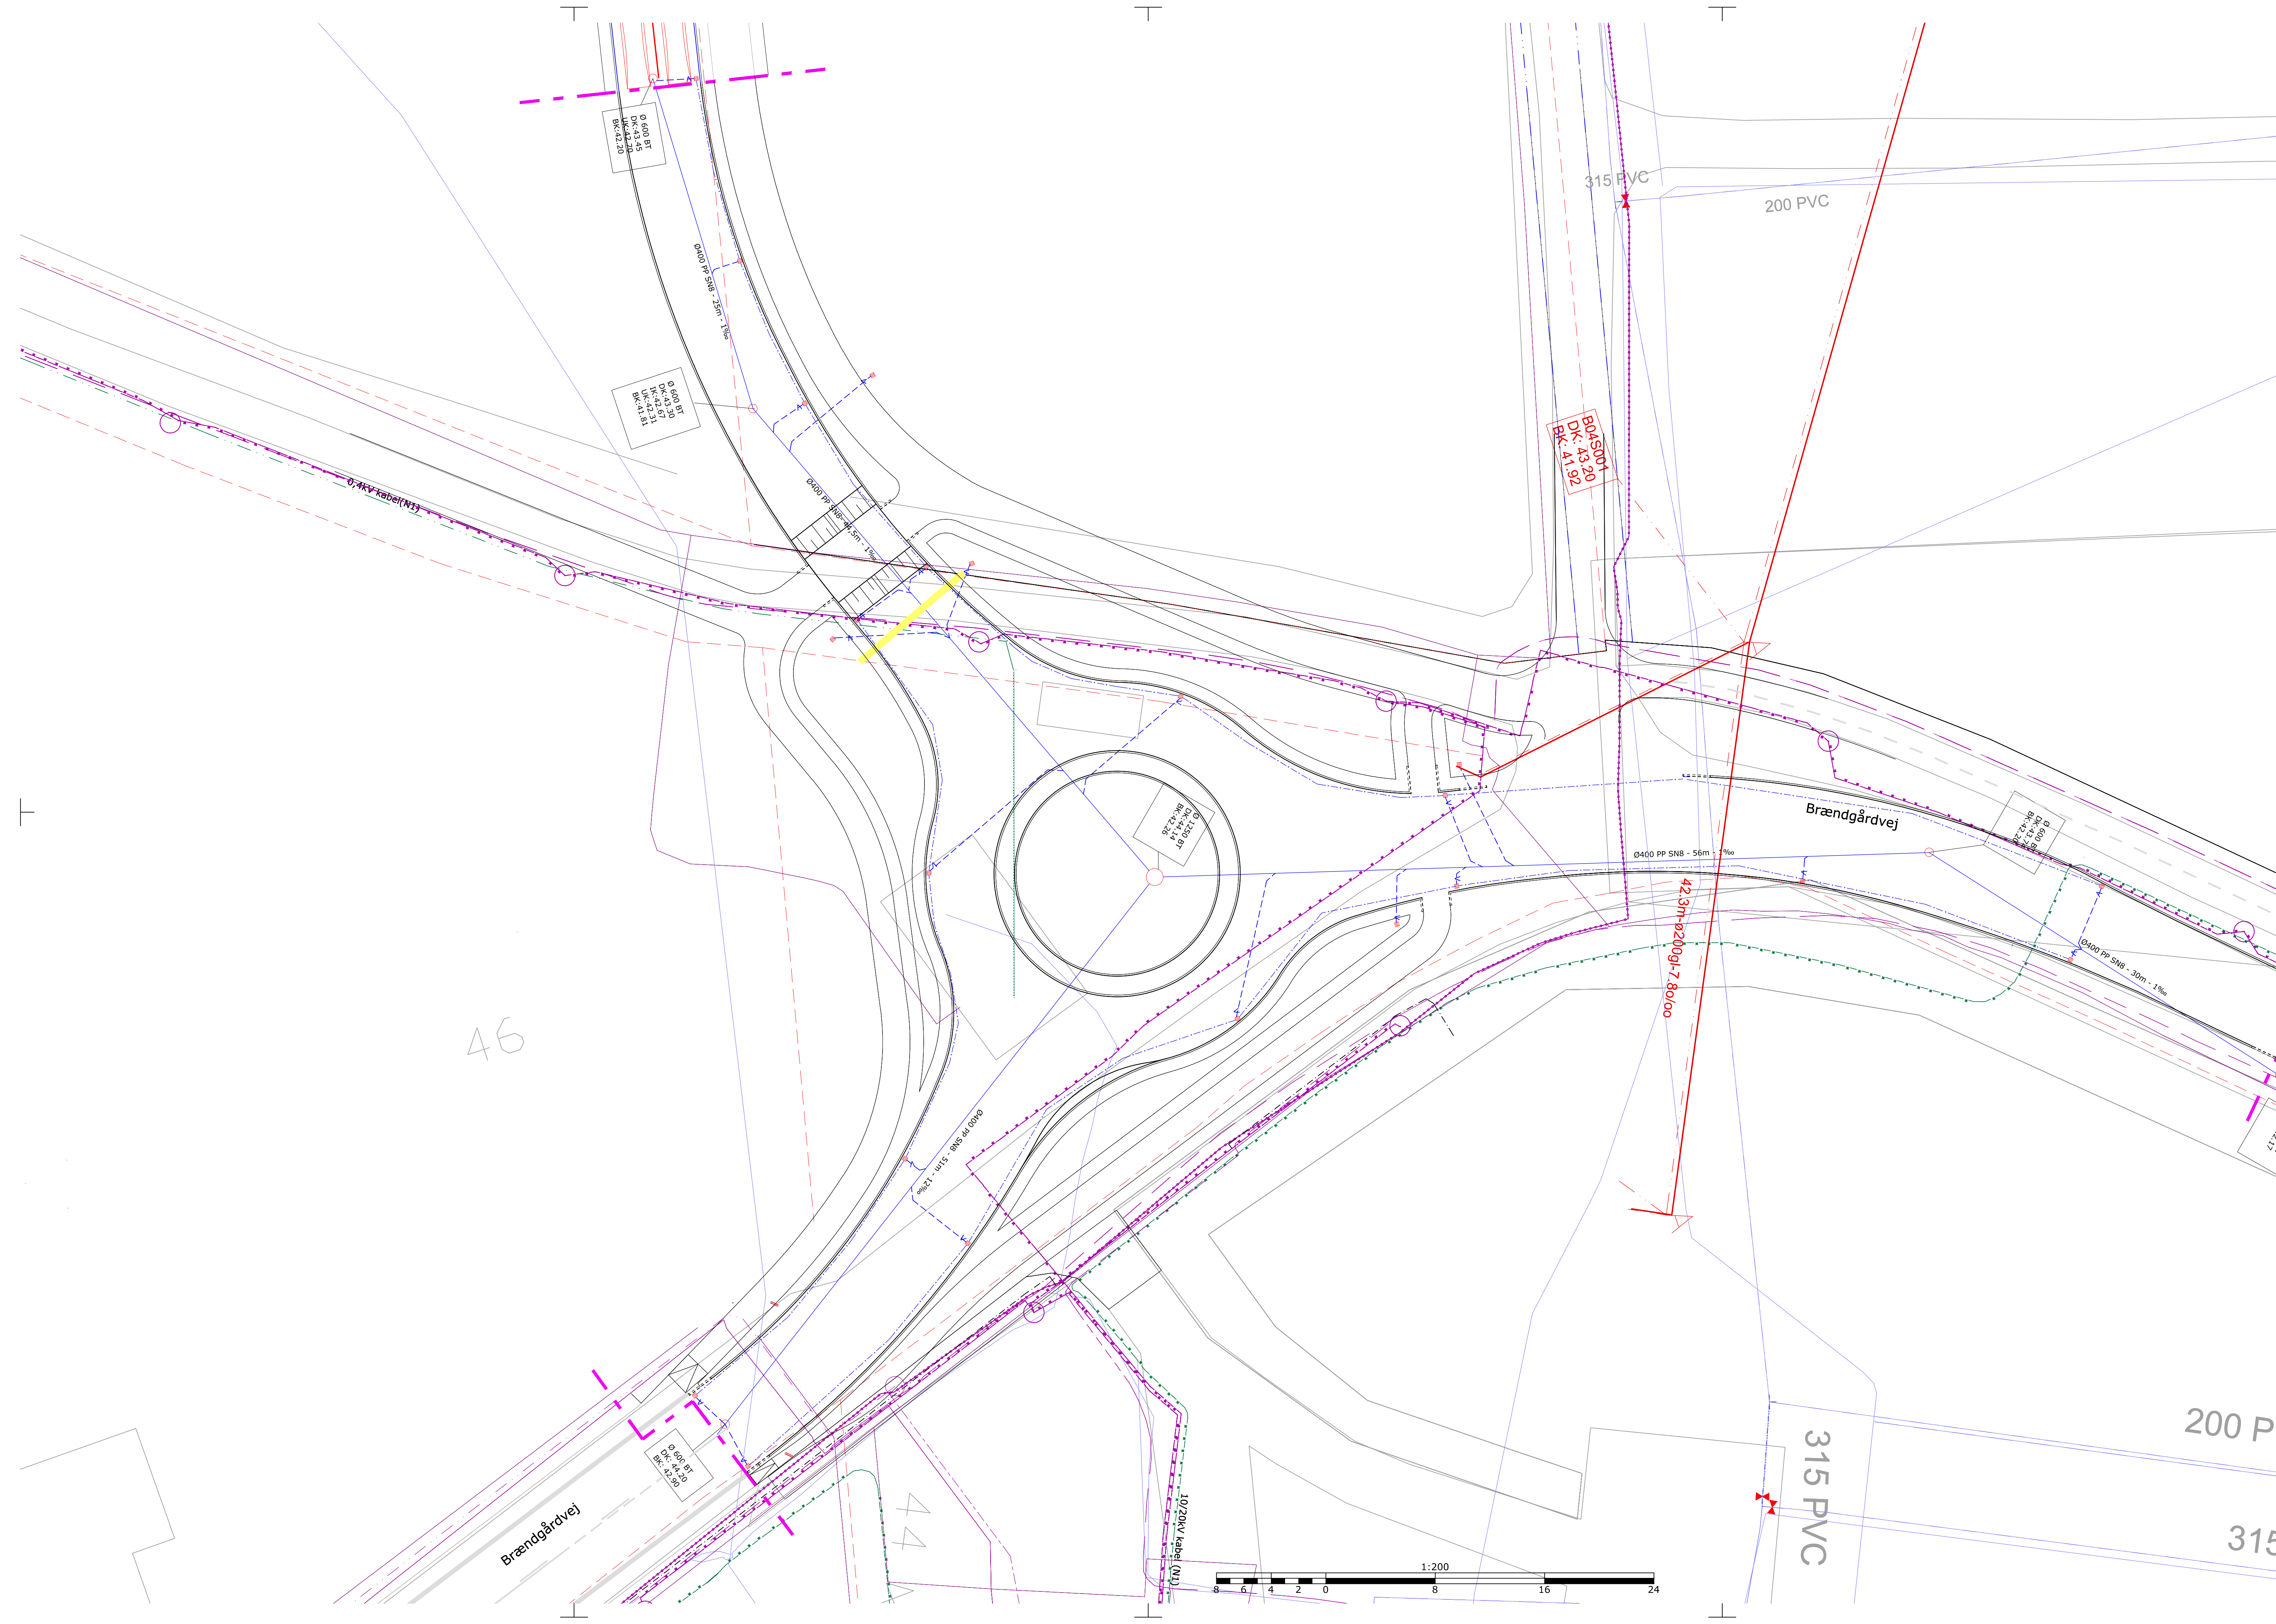

SIGNATURFORKLARING	
	Entreprisegrænse
	Skel
	Byggefelt
	Fiber (Enlig)
	Varme (Enlig)
	Vejbelysning (Enlig)
	Fiber (Global Connect)
	Fiber (Herning kommune)
	Telia Kabel
	Yousee Kabel
	Spildevandsledning (Herning Vand)
	Regnvandsledning, (Herning Vand)
	Afskærende ledning (Herning Vand)
	Råvandsledning (Herning Vand)
	Vandforsyning,(Herning Vand)
	Stikledning (Herning Vand)
	Højspænding 60 kV, (Lifa)
	Højspænding 60kV (N1)
	Højspænding 10/20kV, (N1)
	Stikledning (N1)
	Projekteret trætkør Ø110 mm
	Projekteret vejbrønd med vandlås og stikledning
	Projekteret stikledning med snydebrønd
	Projekteret hovedledning
	Projekteret drænledning
	Projekteret hovedbrønd

NOTE:
Gravarbejder kan ikke foretages på grundlag af oplysningerne i denne tegning.
Entreprenøren skal inden gravearbejde påbegyndes, indhente oplysninger hos ledningsjerne eller i ledningsregistret LER. Planen benytter ikke nødvendigvis alle signaturer.
Koordinatsystem er i UTM32

Rev.	Dato	Tegn.	Godk.	Revisiointekst	Rev.	Dato	Tegn.	Godk.	Revisiointekst
a					d				
b					e				
c					f				



Via Trafik
Inge Lehmanns Gade 10, 6. sal
8000 Århus C

Tlf: 8626 6070
Email: via@viatrafik.dk
www.viatrafik.dk

Herning Kommune Brændgårdvej	Projektnr.: 183618	Fasebenævnelse: Hovedprojekt	Dato: 20.09.2019
	Projekteret / tegnet: MVH	Kontrolleret: RNM	Godkendt: LKP
Ledningsplan Rundkørsel	Målførhold: 1:200	Projektleder i Herning Kommune Kim Bredgaard Grarup	
	Tegningsformat: 445x1260 mm	Tegningsnr.: 04-02	