


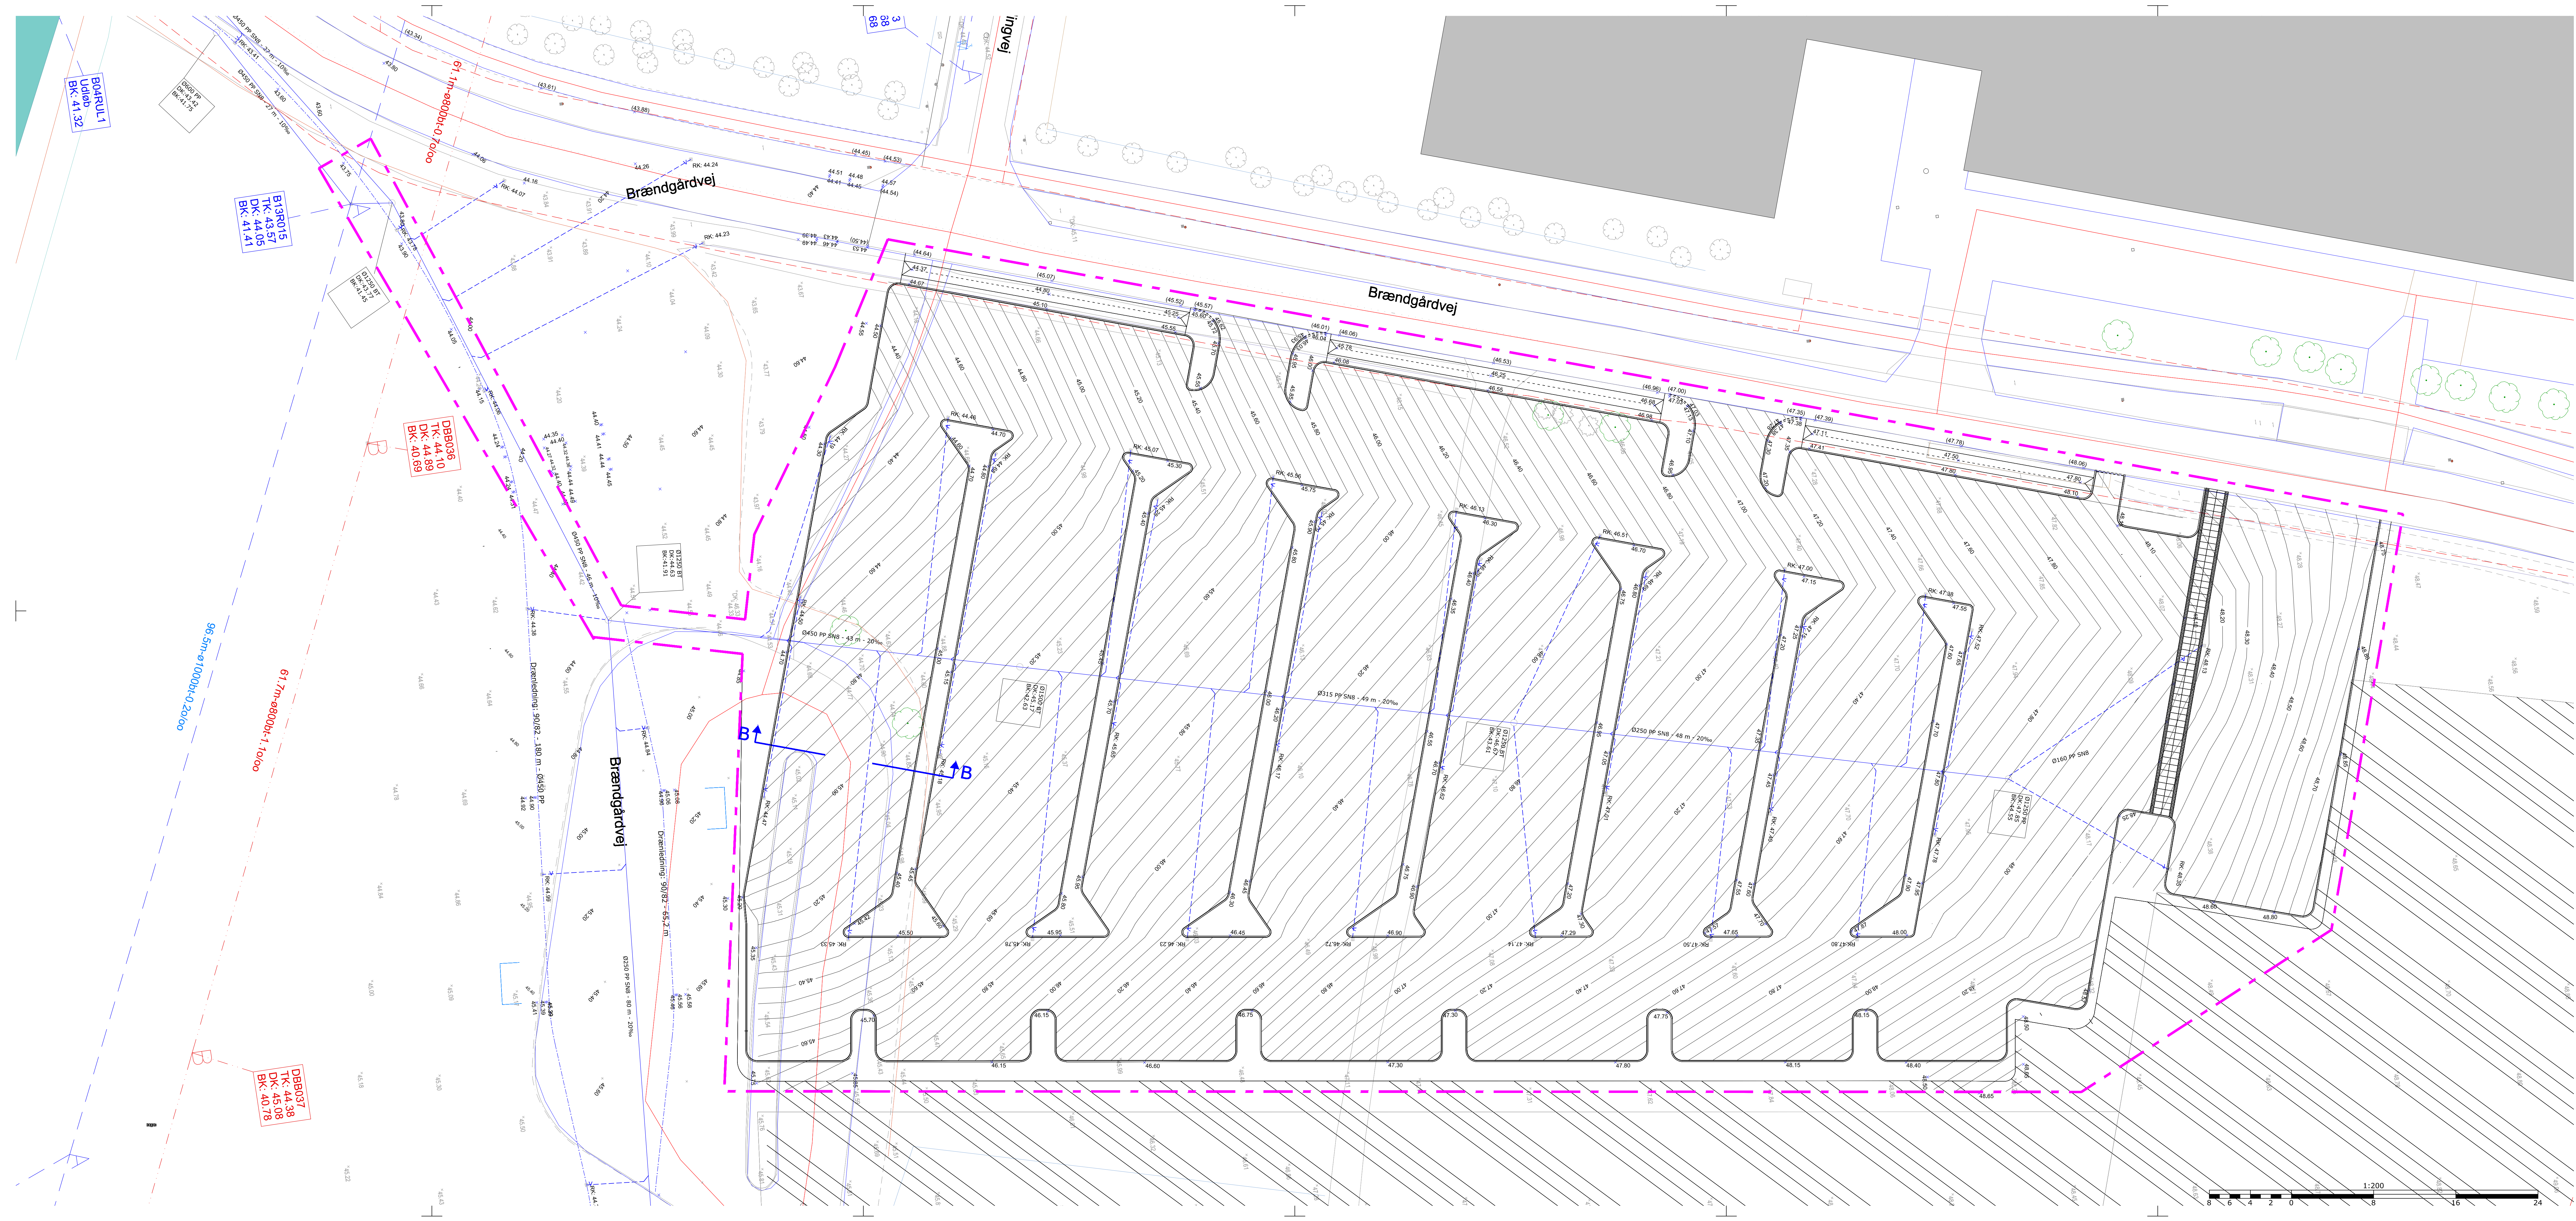

SIGNATURFORKLARING

NOTE:
Fremvist på teknisk grundkort og landskabsplanlægning.
Udvalgte mål er i meter.
Koordinatsystem er i UTM32. Koter er jf. DVM90.
Projekterede stikledninger tilsluttes eksisterende stikledninger.

- Entreprisegrænse
- Skel
- Projekteret vejbrønd med vandlås og stikledning
- Projekteret stikledning med snyderbrønd
- Hovedledning
- Eksist. spildevandsledning, (Herring Vand)
- Eksist. regnvandsledning (Herring Vand)
- Eksisterende vejbrønd
- Eksisterende vejbrønd nedlægges, stikledning genanvendes
- Projekteret kote
- Projekteret kote i eksisterende niveau
- Projekteret ristekote
- Eksisterende kote
- Projekteret dræn

Rev.	Dato	Tegn.	Godk.	Revisortekst	Rev.	Dato	Tegn.	Godk.	Revisortekst
a					d				
b					e				
c					f				

Via Trafik
Inge Lehmanns Gade 10, 6. sal
8000 Århus C

Tlf: 8626 6070
Email: via@via trafik.dk
www.via trafik.dk

Herring Kommune Brændgårdvej	Projektnr.: 183618	Fasebetegnelse: Hovedprojekt	Dato: 20.09.2019
	Projekteret / tegnet: DEL/AA	Kontrolleret: NID/RNM	Godkendt: LKP
Kote- og afvandsingsplan Ny p-plads	Målestok: 1:200	Projektløser: Kim Bredgaard Granup	Tegningsnr.: 08-01
	Tegningsformat: 594x1050 mm		