


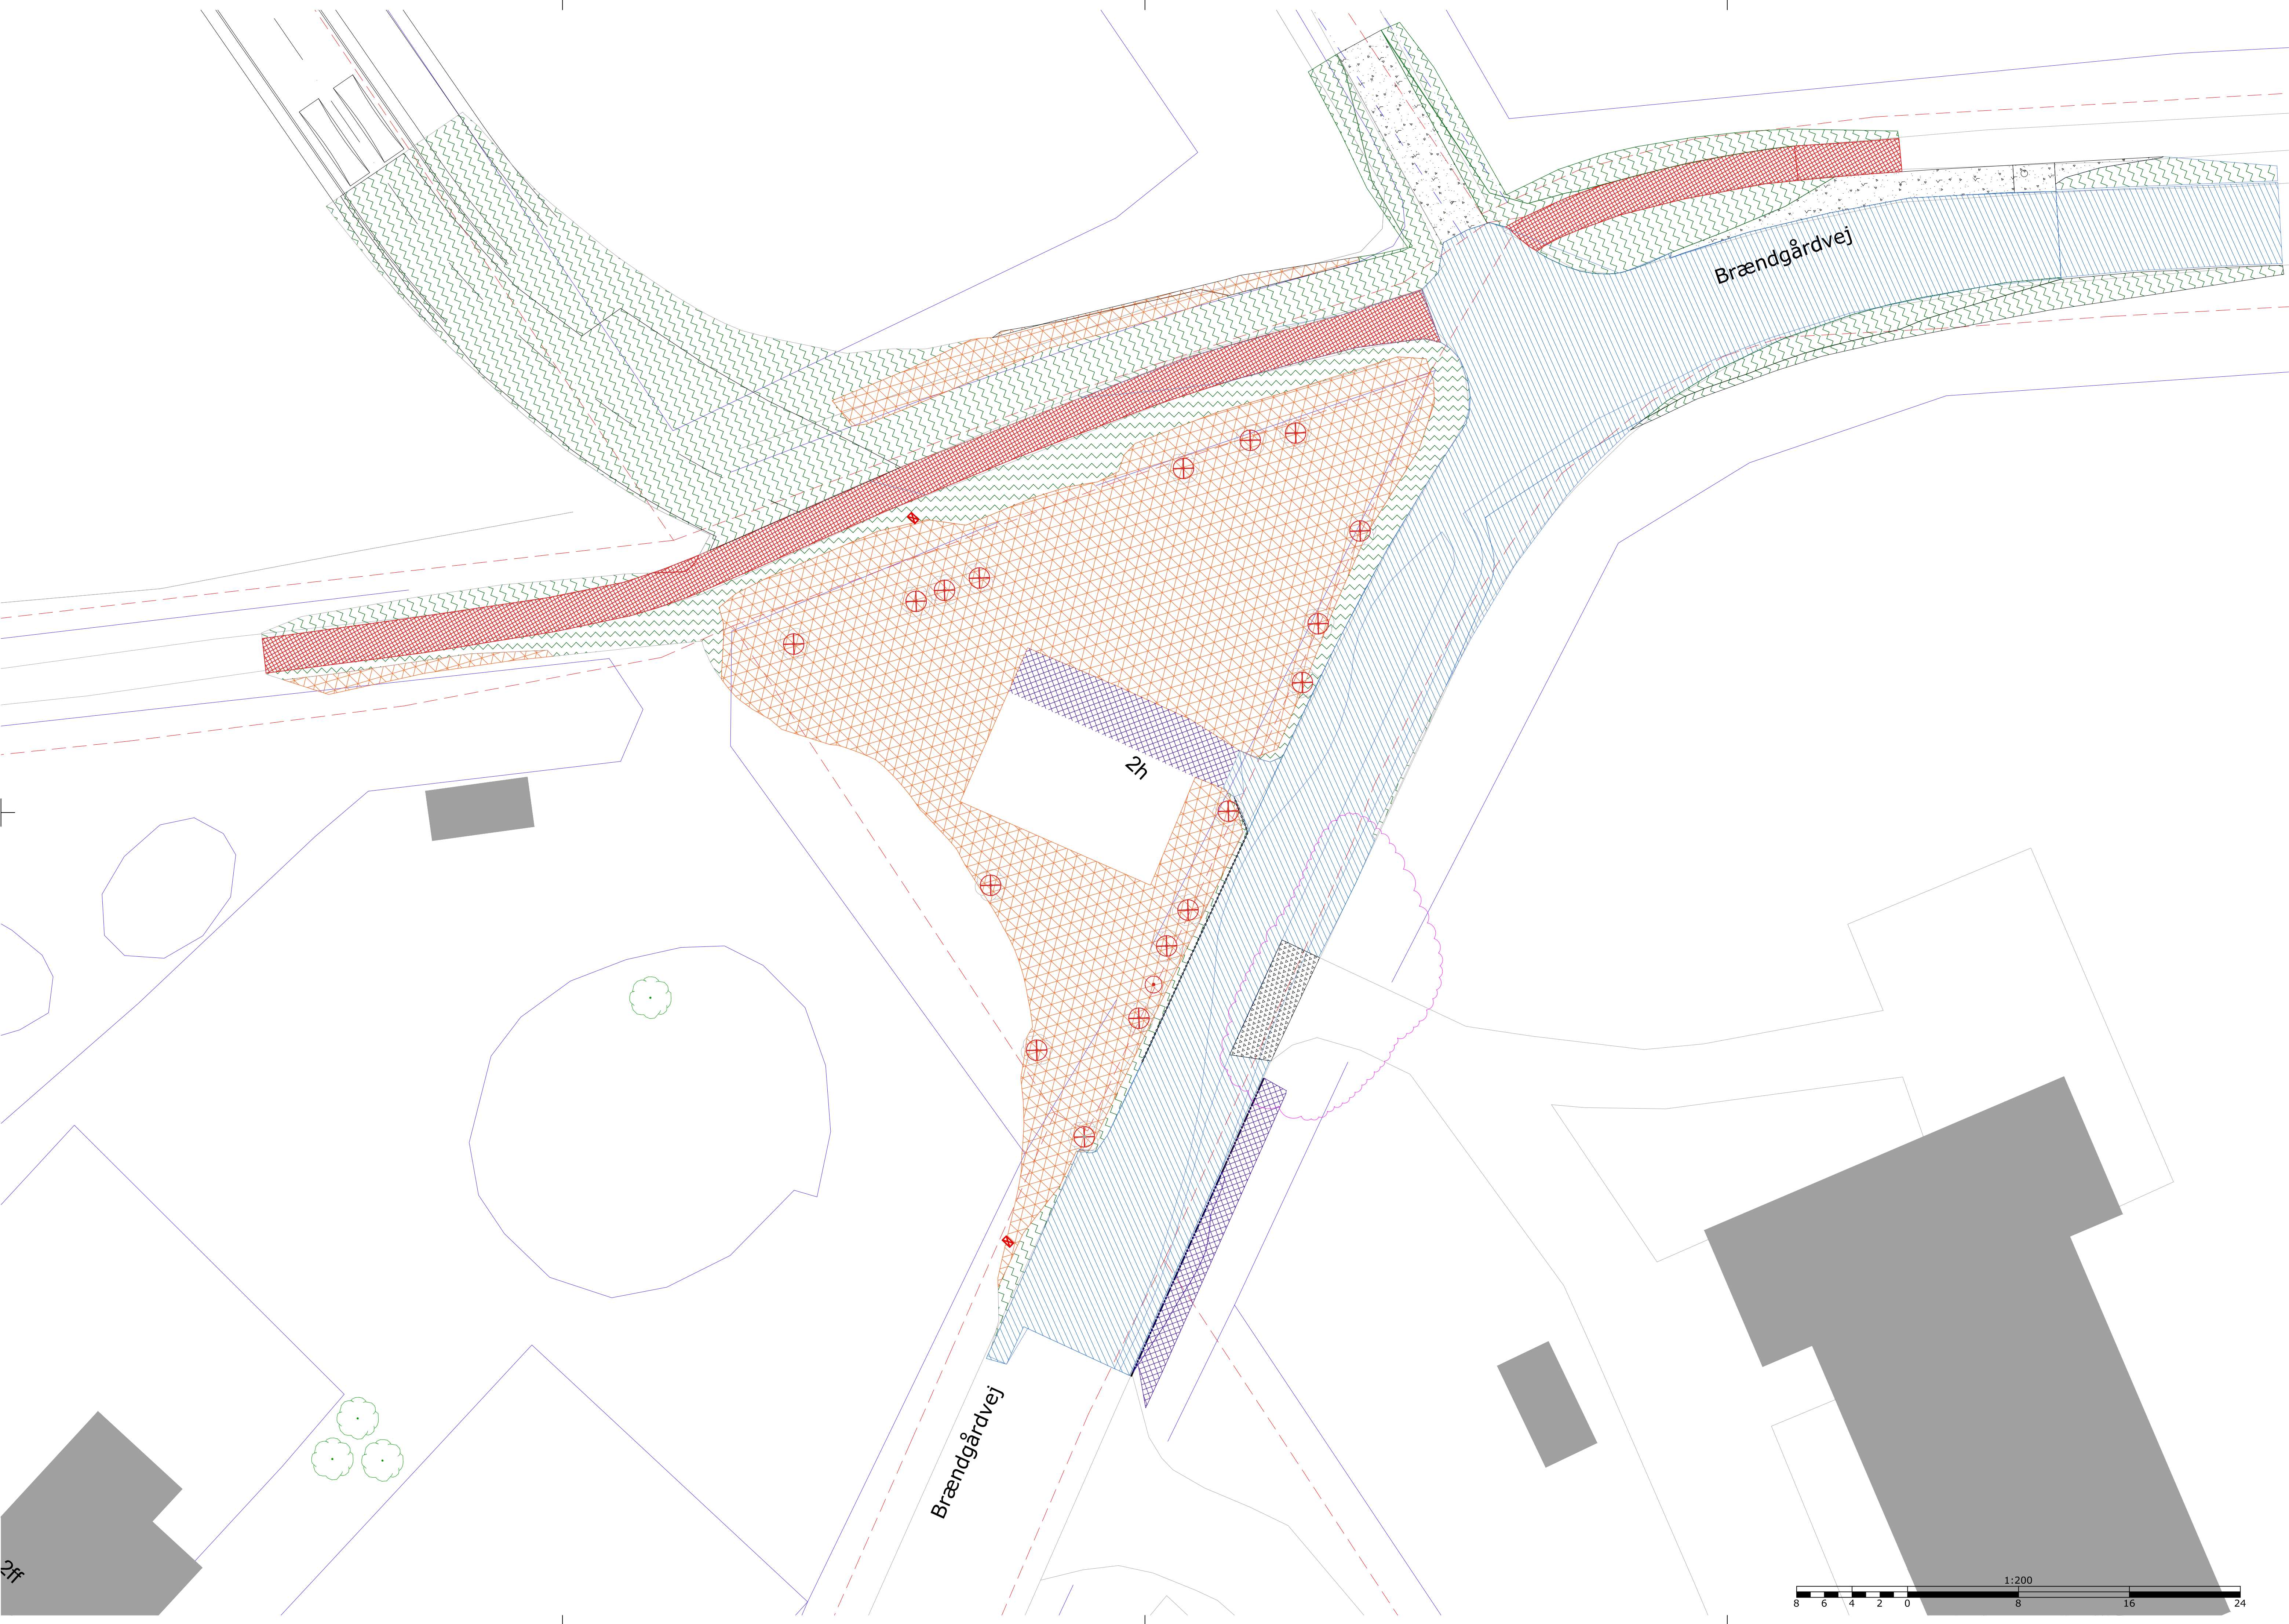

SIGNATURFORKLARING

- Entreprisegrænse
- Skel
- Opgravning af grus
- Opbrydning af kørebane
- Opgravning af muld
- Optagning af fortovsliser
- Opbrydning af cykelsti, asfalt
- Rydning af buskads og afgravning af muld
- Fræsning af asfalt
- Optagning af kantsten
- Rydning af træbom
- Hegn fjernes
- Nedtagning af tekniskskab
- Træ ryddes
- Nedtagning af skilt
- Nedtagning af flagstang
- Nedtagning af belysning

NOTER

Alle ubenævnte mål er i m.
Koordinatsystemet er i UTM32 og koter er jf. DVR90.

Rev.	Dato	Tegn.	Godk.	Revisiøntekst	Rev.	Dato	Tegn.	Godk.	Revisiøntekst
a	09.10.2019	TIF	GP	Revisiøntekst	d				
b					e				
c					f				

Via Trafik
Inge Lehmanns Gade 10, 6. sal
8500 Århus C

Tlf: 8626 6070
Email: via@via Trafik.dk
www.via Trafik.dk

Herning Kommune Brændgårdvej	Projektnr.: 183618	Fasebenævnelse: Detailprojekt	Dato: 20.09.2019
	Projekteret / tegnet: MHF	Kontrolleret: NID	Godkendt: LKP

Rydningsplan Rundkørsel	Målforskel: 1:200	Projektleder i Herning Kommune: Kim Brøndgaard Grarup
	Tegningsformat: 594x1050 mm	Tegningsnr.: 07-02

Rev. A