


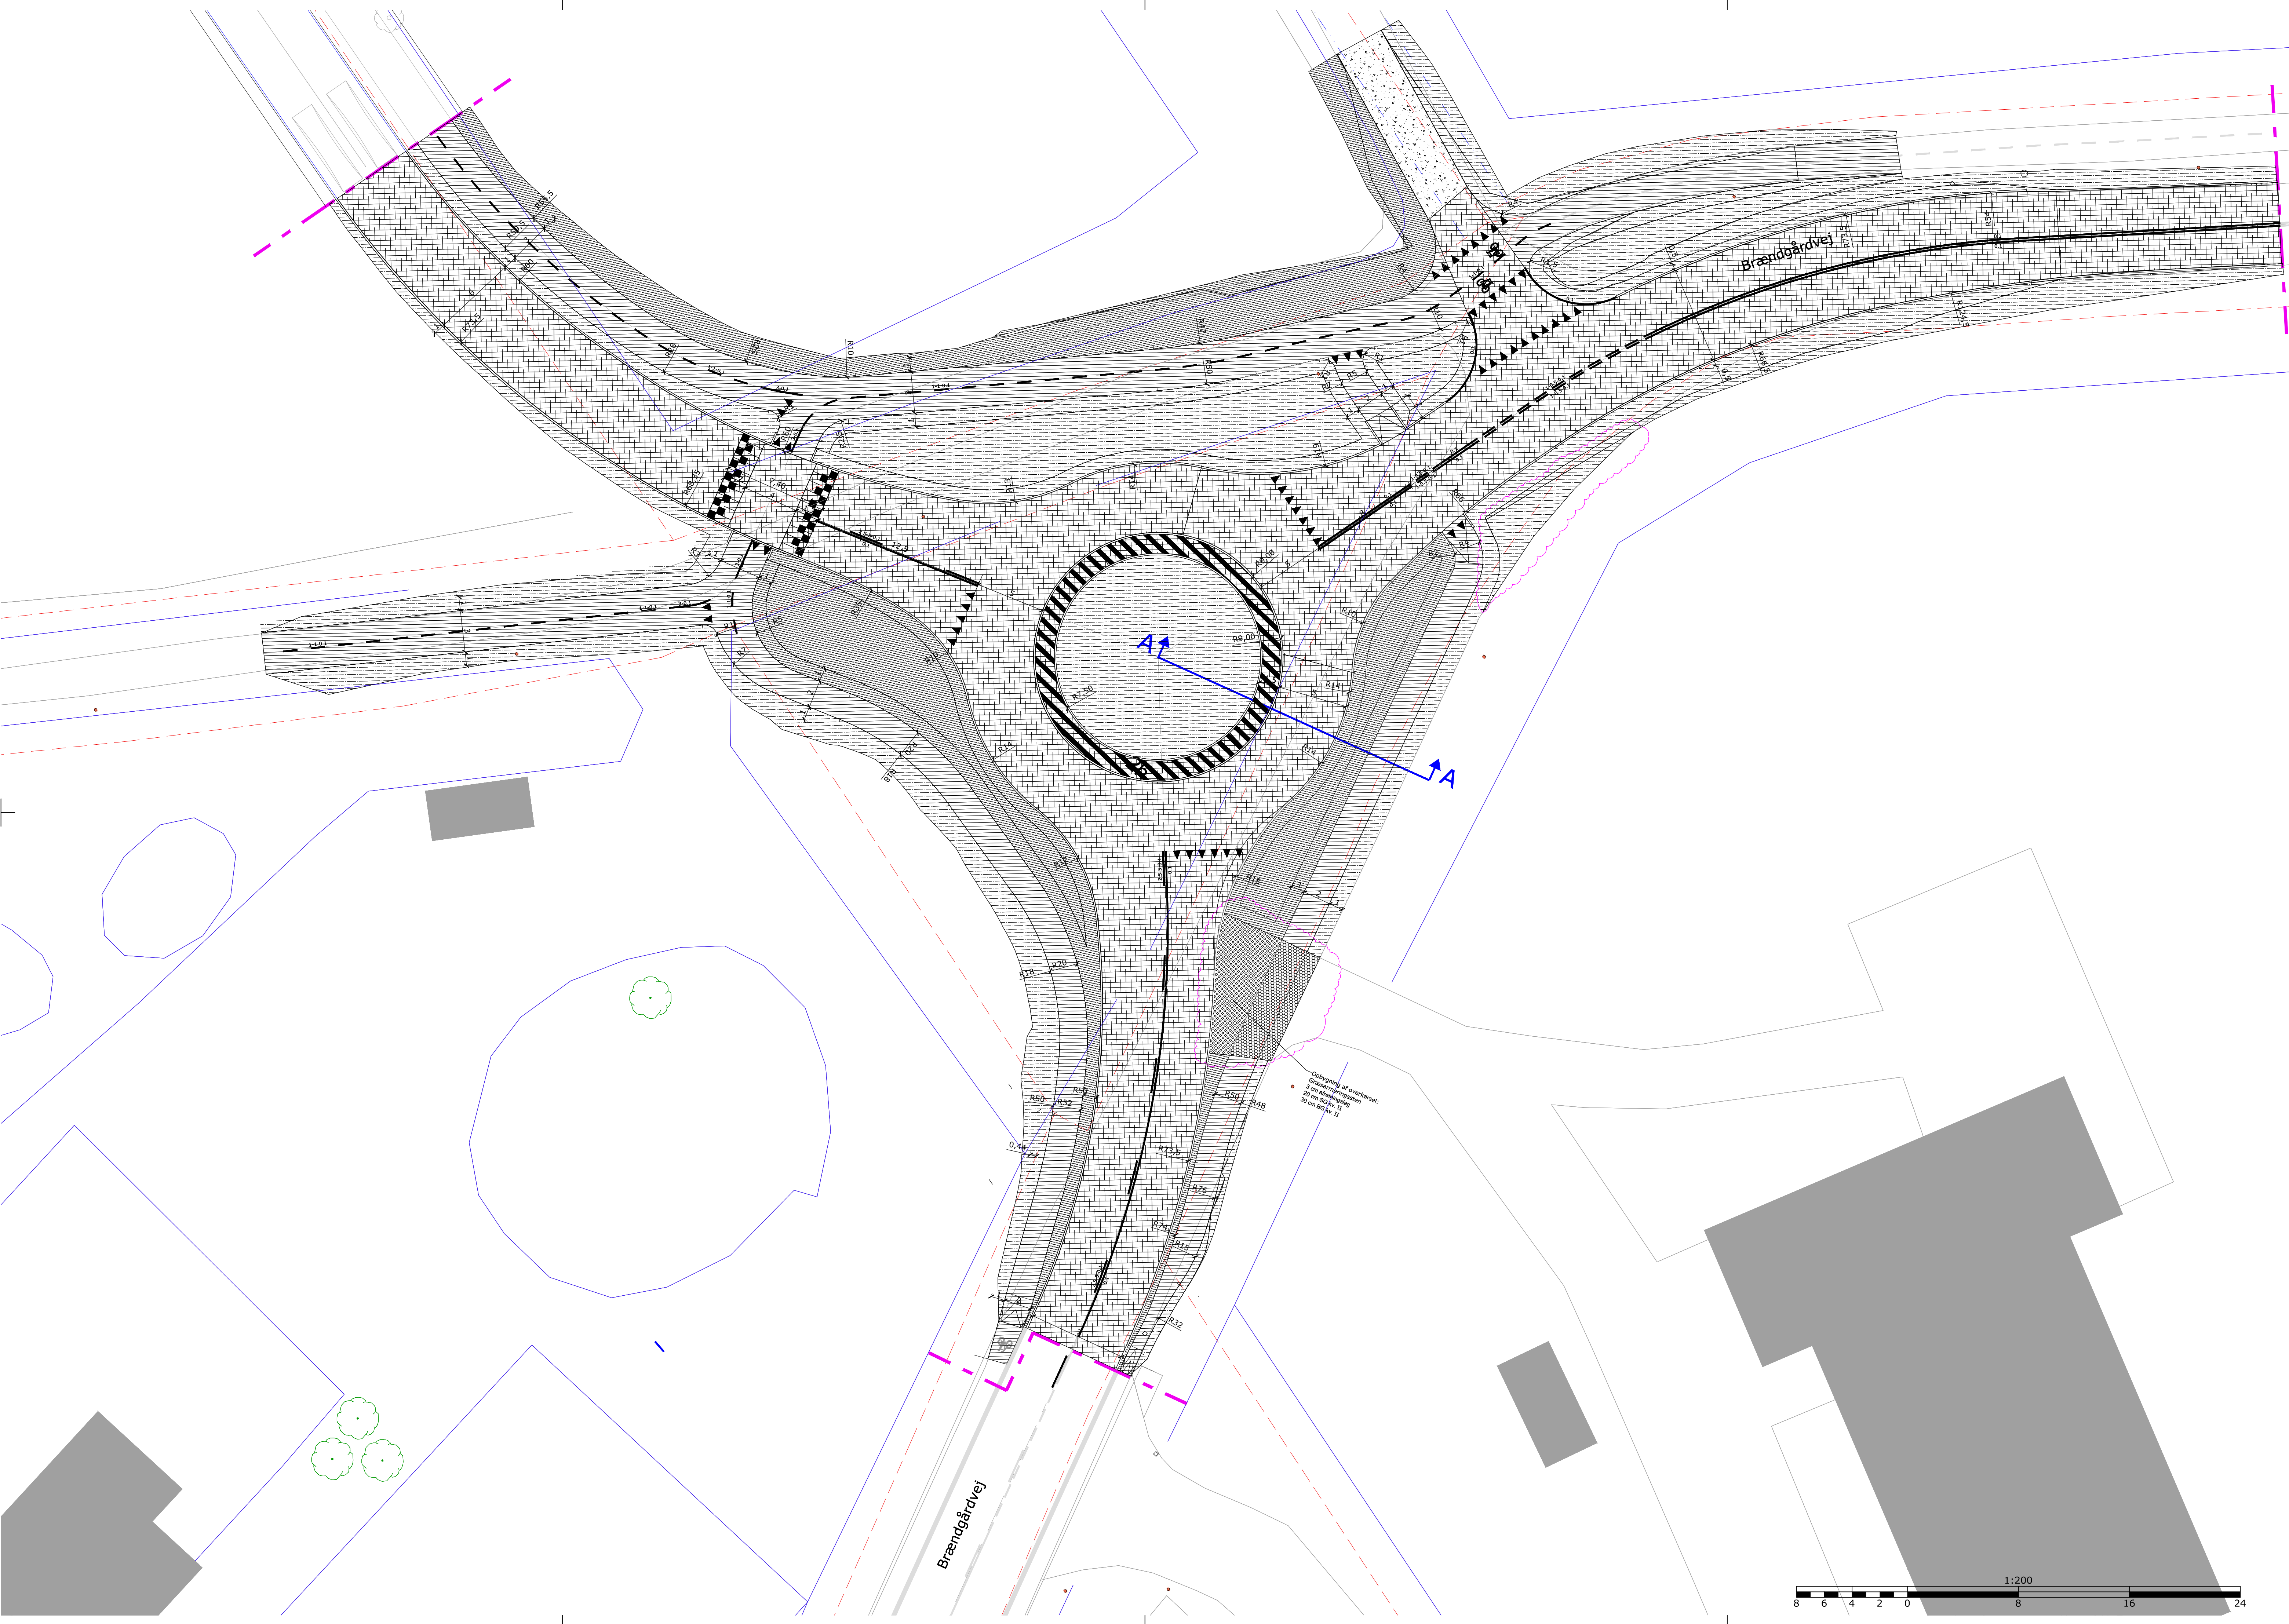

SIGNATURFORKLARING

	Bagkant fortov/sti/cykelsti
	Kantsten
	Kantsten, nedsænket
	Kantsten, Eksist.
	Entreprisegrænse.
	Skel
	Eksisterende afmærkning.
	Ny afmærkning.
	Belægning, Fortov (Flise 800mmx625mm + retningsfliser 300x300)
	Belægning, Slidlag
	Belægning, Asfalt + Fuld opbygning (kørebane)
	Belægning, Asfalt (cykelsti/fortov)
	Belægning, græsarmingssten(overkørsel)
	Græs
	Græsrabat med underliggende betonitmembran
	Grus

NOTER

Fremvist på teknisk grundkort og landsinspektørpmåling.
Ubemærte mål er i meter.
Koordinatsystemet er i UTM32. Koter er jf. DVR90.

Rev.	Dato	Tegn.	Godk.	Revisiøntekst	Rev.	Dato	Tegn.	Godk.	Revisiøntekst
a	09.10.2019	MF	GP	Revideret med græsarmeringssten	d				
b					e				
c					f				
					Via Trafik Inge Lehmanns Gade 10, 6. sal 8500 Århus C				
Herning Kommune Brændgårdvej					Projektnr.: 183618		Fasebetegnelse: Hovedprojekt		Dato: 20.09.2019
					Projekteret / tegnet: MHF		Kontrolleret: NID		Godkendt: LKP
Belægningsplan og geometriplan Rundkørsel					Målforskel: 1:200		Projektleder i Herning Kommune: Kim Brødgaard Grarup		
					Tegningsformat: 594x1050 mm		Tegningsnr.: 10-02		Rev. A