



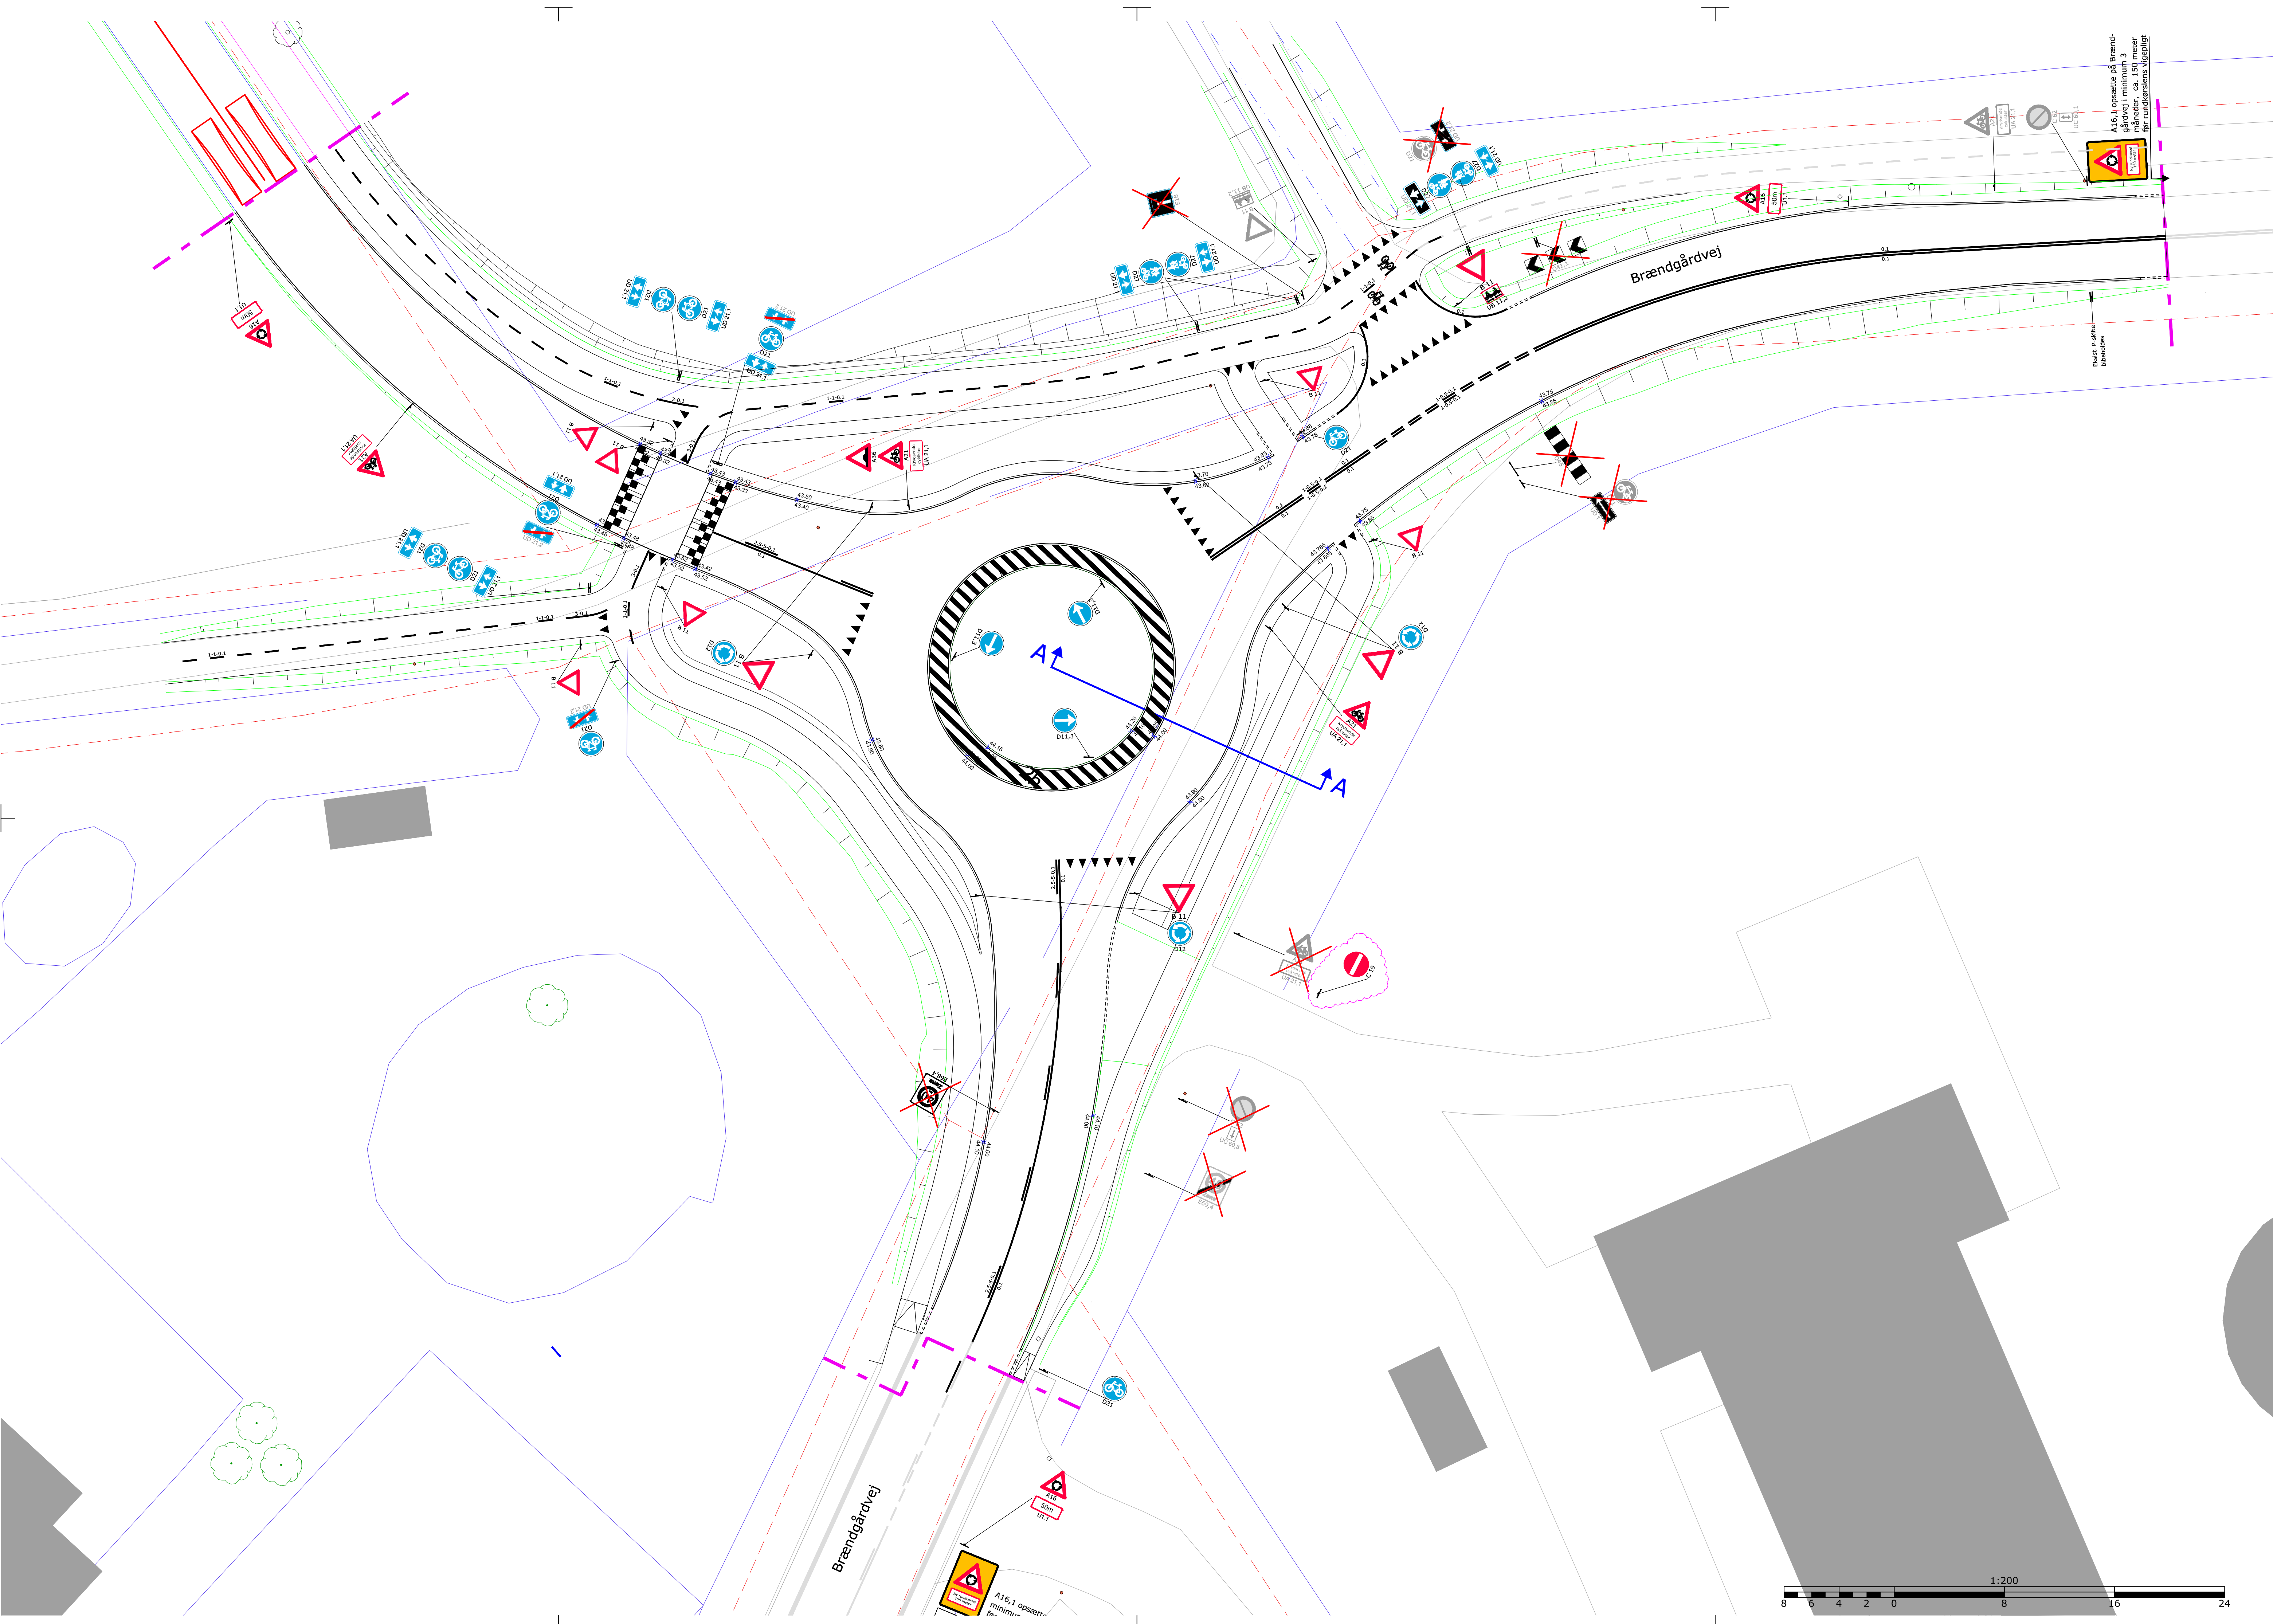

SIGNATURFORKLARING

- 1-10,3 Ny afmærkning angiver længde, mellemrum og tykkelse
- Eksist. afmærkning
- Eksist. afmærkning, fjernes
- C 01 Nyt skilt
- A43.1 Eksisterende skilt
- Eksisterende skilt fjernes

Tegningsnr.:
14-02

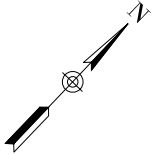

NOTER

Alle mål er i m.
Alle koter/koordinater er i m og i system UTM32 og DVR90.

Rev.	Dato	Tegn.	Godk.	Revisiøntekst	Rev.	Dato	Tegn.	Godk.	Revisiøntekst
a	09.10.2019	TMF	GP	C13 kote og skilt ved indkørsel	d				
b					e				
c					f				



Via Trafik
Inge Lehmanns Gade 10, 6. sal
8000 Århus C

Tlf: 8626 6070
Email: via@viatrafik.dk
www.viatrafik.dk

Herning Kommune Brændgårdvej	Projektnr.:	183618	Fasebetegnelse:	Hovedprojekt	Dato:	20.09.2019
	Projekteret / tegnet:	LKH/MVH	Kontrolleret:	SSN	Godkendt:	LKP
Skilte- og afmærkningsplan Rundkørsel	Målforskel:	1:200	Projektleder i Herning Kommune Kim Brøndgaard Grarup			Lebent.:
	Tegningsformat:	594x1050 mm	Tegningsnr.:	14-02	Rev.	