


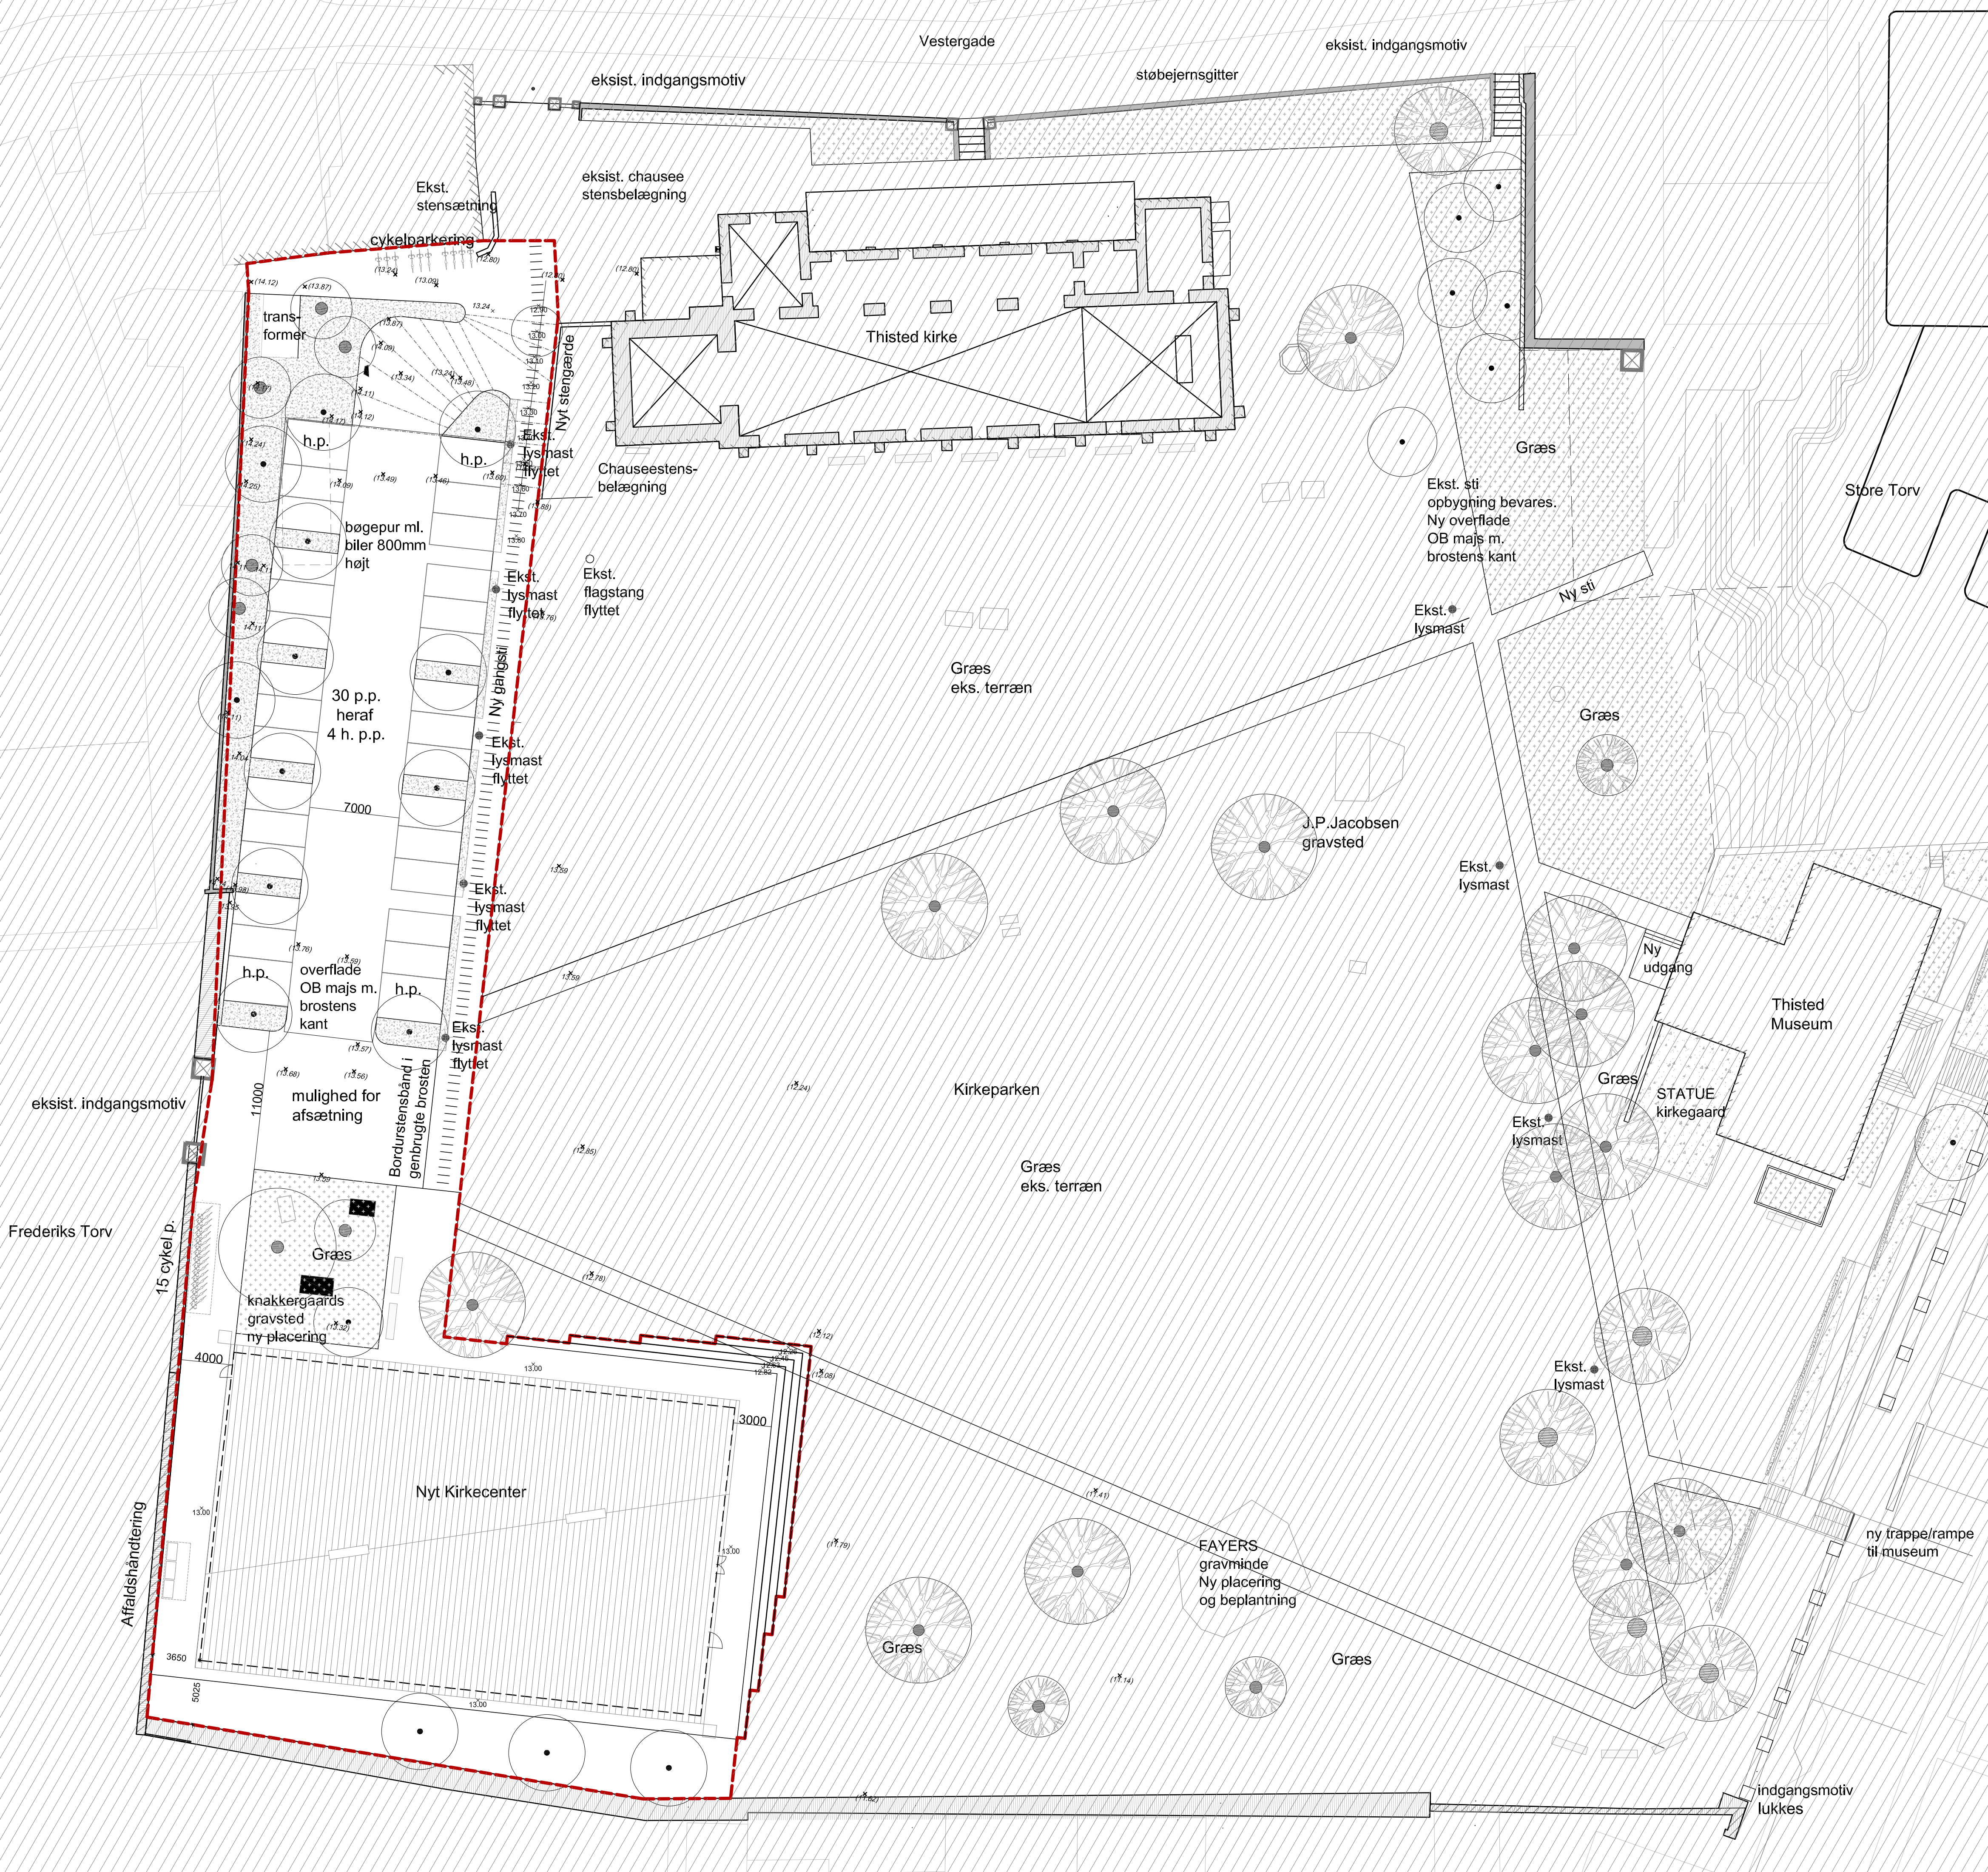

SIGNATURFORKLARING

GENERELT

- Entreprisegrænse
- Uden for entreprisegrænse
- Ekst. koter
- Frem. koter

INVENTAR


- Ekst. gravsted
- Ekst. gravsted kræves flyttet
- Bænk
- Cykelparkering
- Cykelparkering

BEPLANTNING

- Ekst. træ
- Nyt træ
- Bøgepur 800mm højt
- Græs


THISTED KIRKECENTER		Bygherre: Thisted Menighedsråd v. Menighedsrådsformand H.C. Krøyer Hundborgvej 72 7700 Thisted	
Emne: SITUATIONSPLAN		Sag nr.: 1301	Tegn. nr.: H1_TO_N01
		Mål: 1:250	
		Dato:	
		Tegner:	
		Godkendt:	
■ ARKITEKT: CUBO ARKITEKTER A/S		Telefon: 86 93 94 00	Mail: cubo@cubo.dk
□ LANDSKAB: KRISTINE JENSENS TEGNESTUE ApS		Telefon: 86 18 96 34	Mail:
□ INGENIØR: EKJ RÅDGIVENDE INGENIØRER A/S		Telefon: 33 11 14 14	Mail: info@ekj.dk

H1_TO_N01

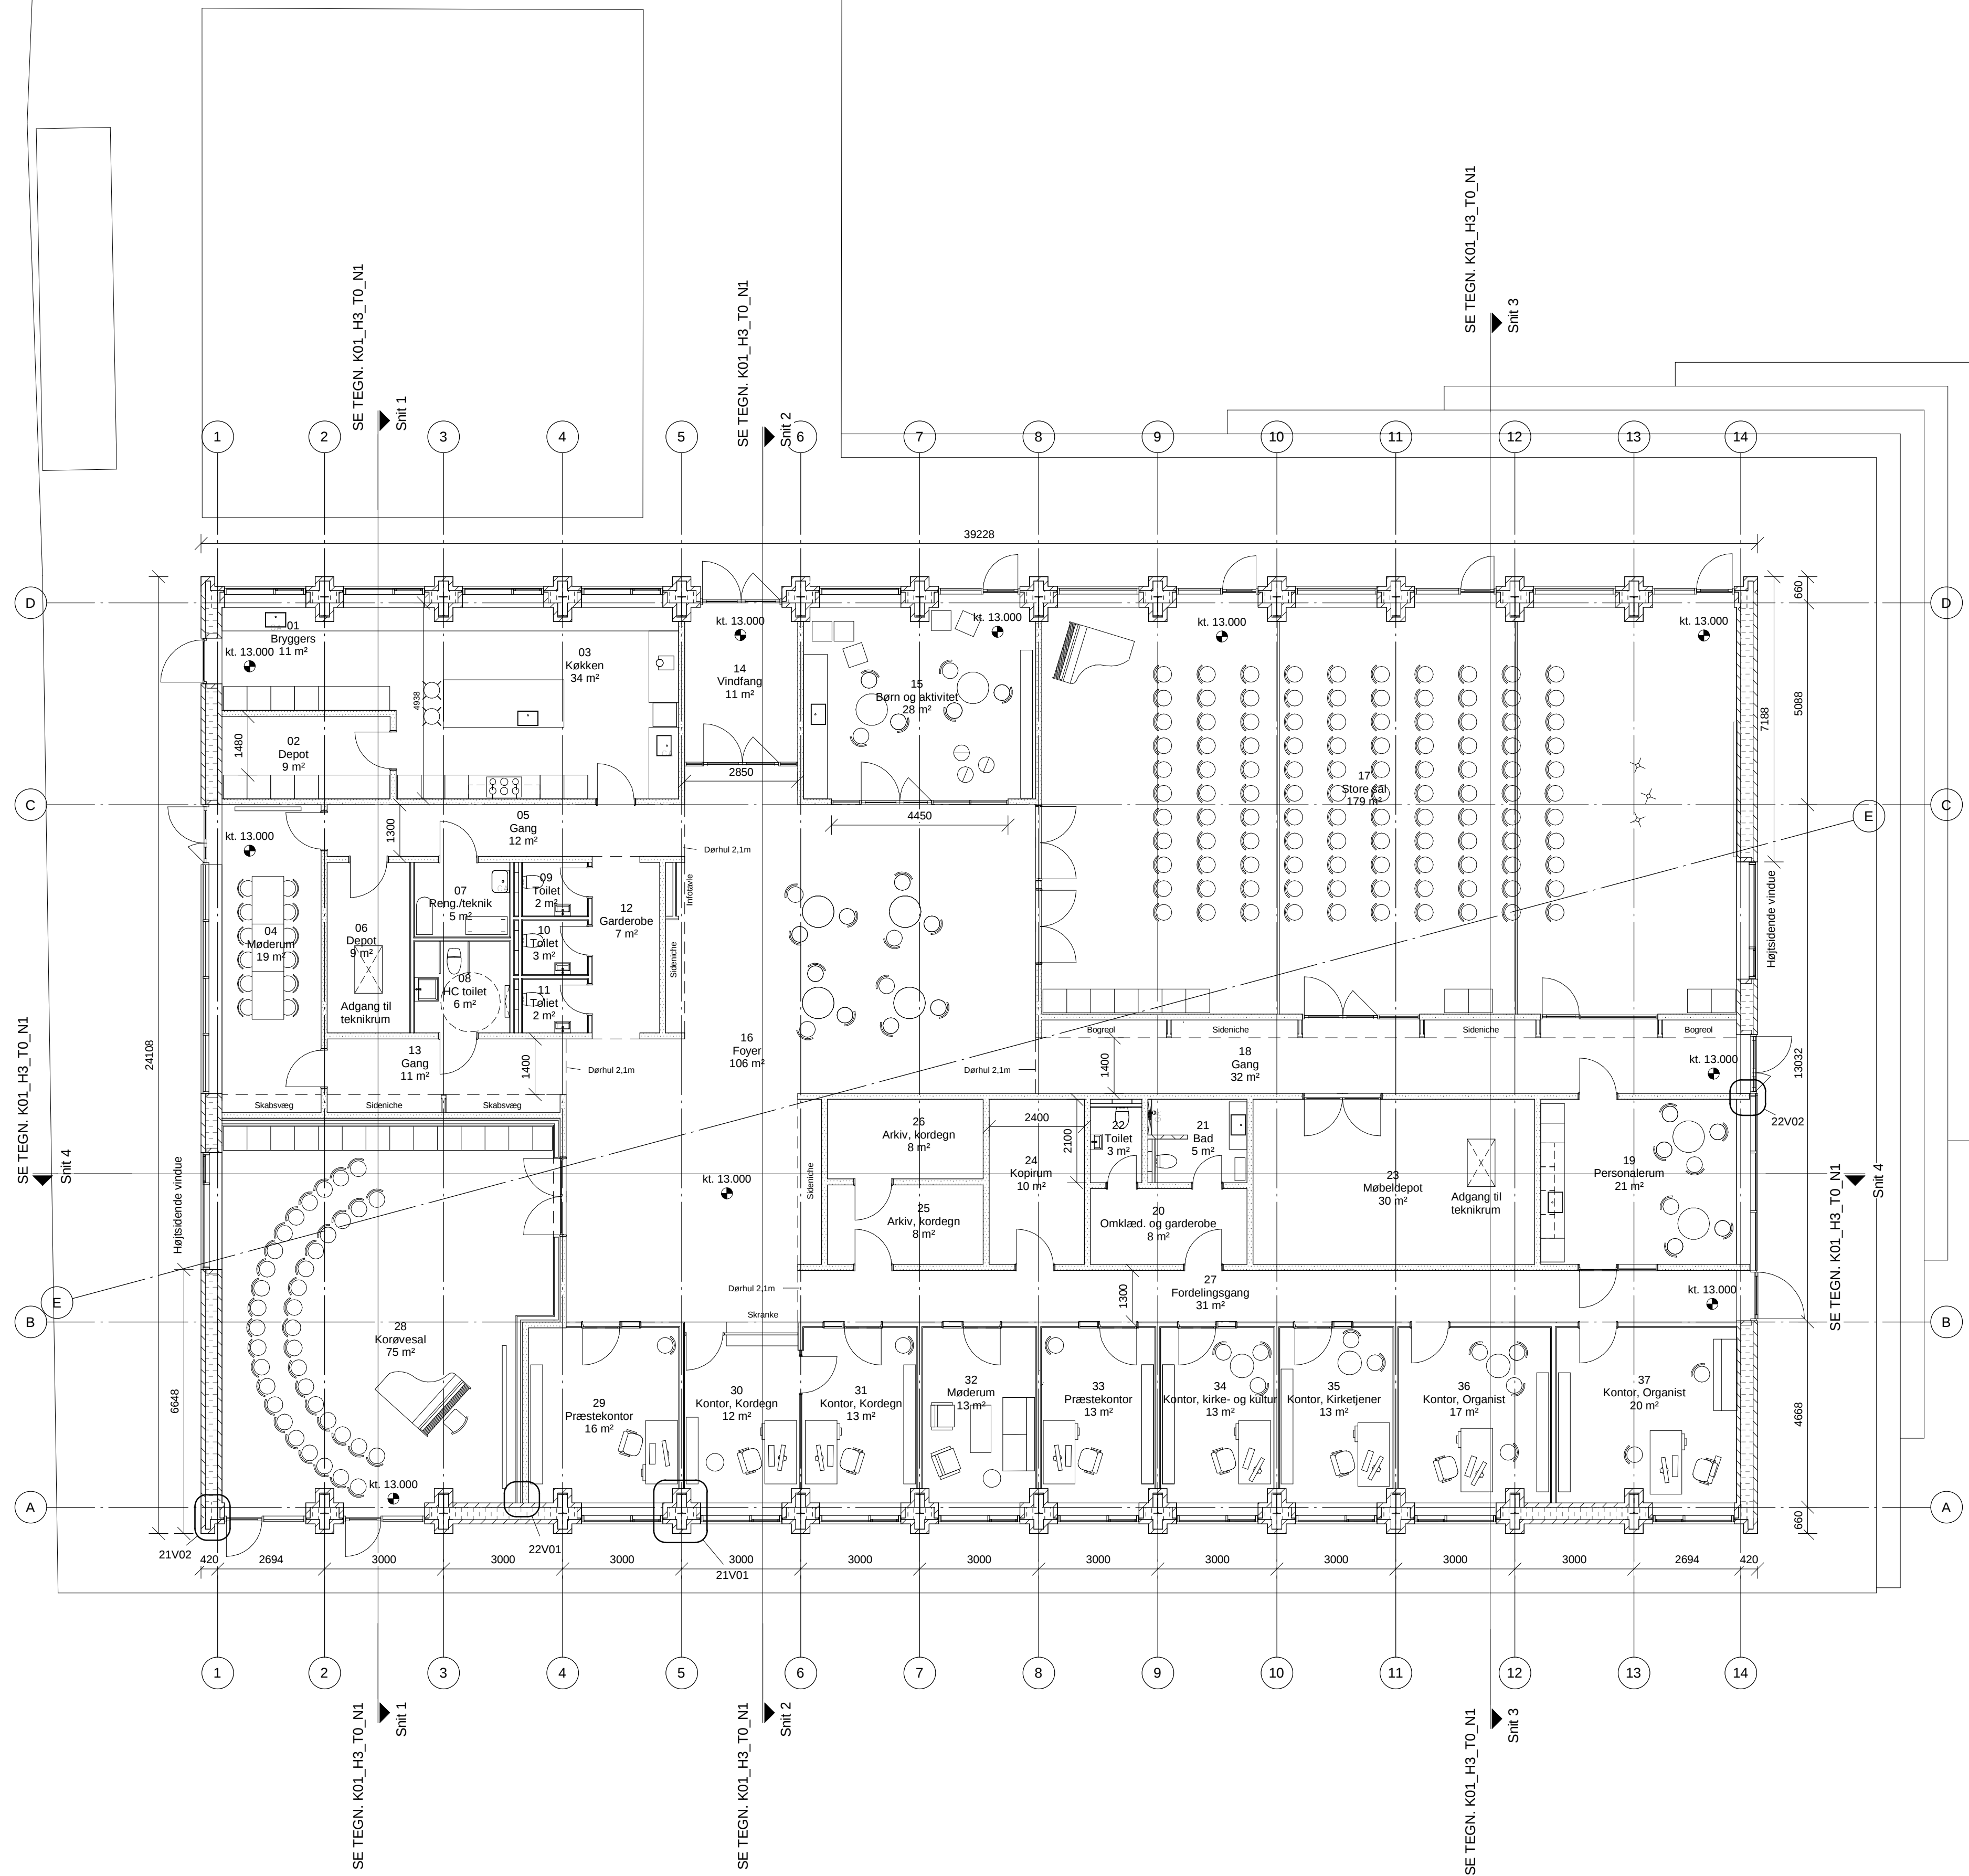


K01_H1_T1_N0

Thisted Kirkecenter		Prækvalifikation	
Sag nr.: 1301 Tegner: PNO Godkendt: IC Tegn. nr.: ■ CUBO Arkitekt □ EKJ Rådgivende Ingeniører	Navn: Stueplan	Mål: 1 : 100	
		Dato: 13.06.2022	
		Rev. dato:	
			K01_H1_T1_N0

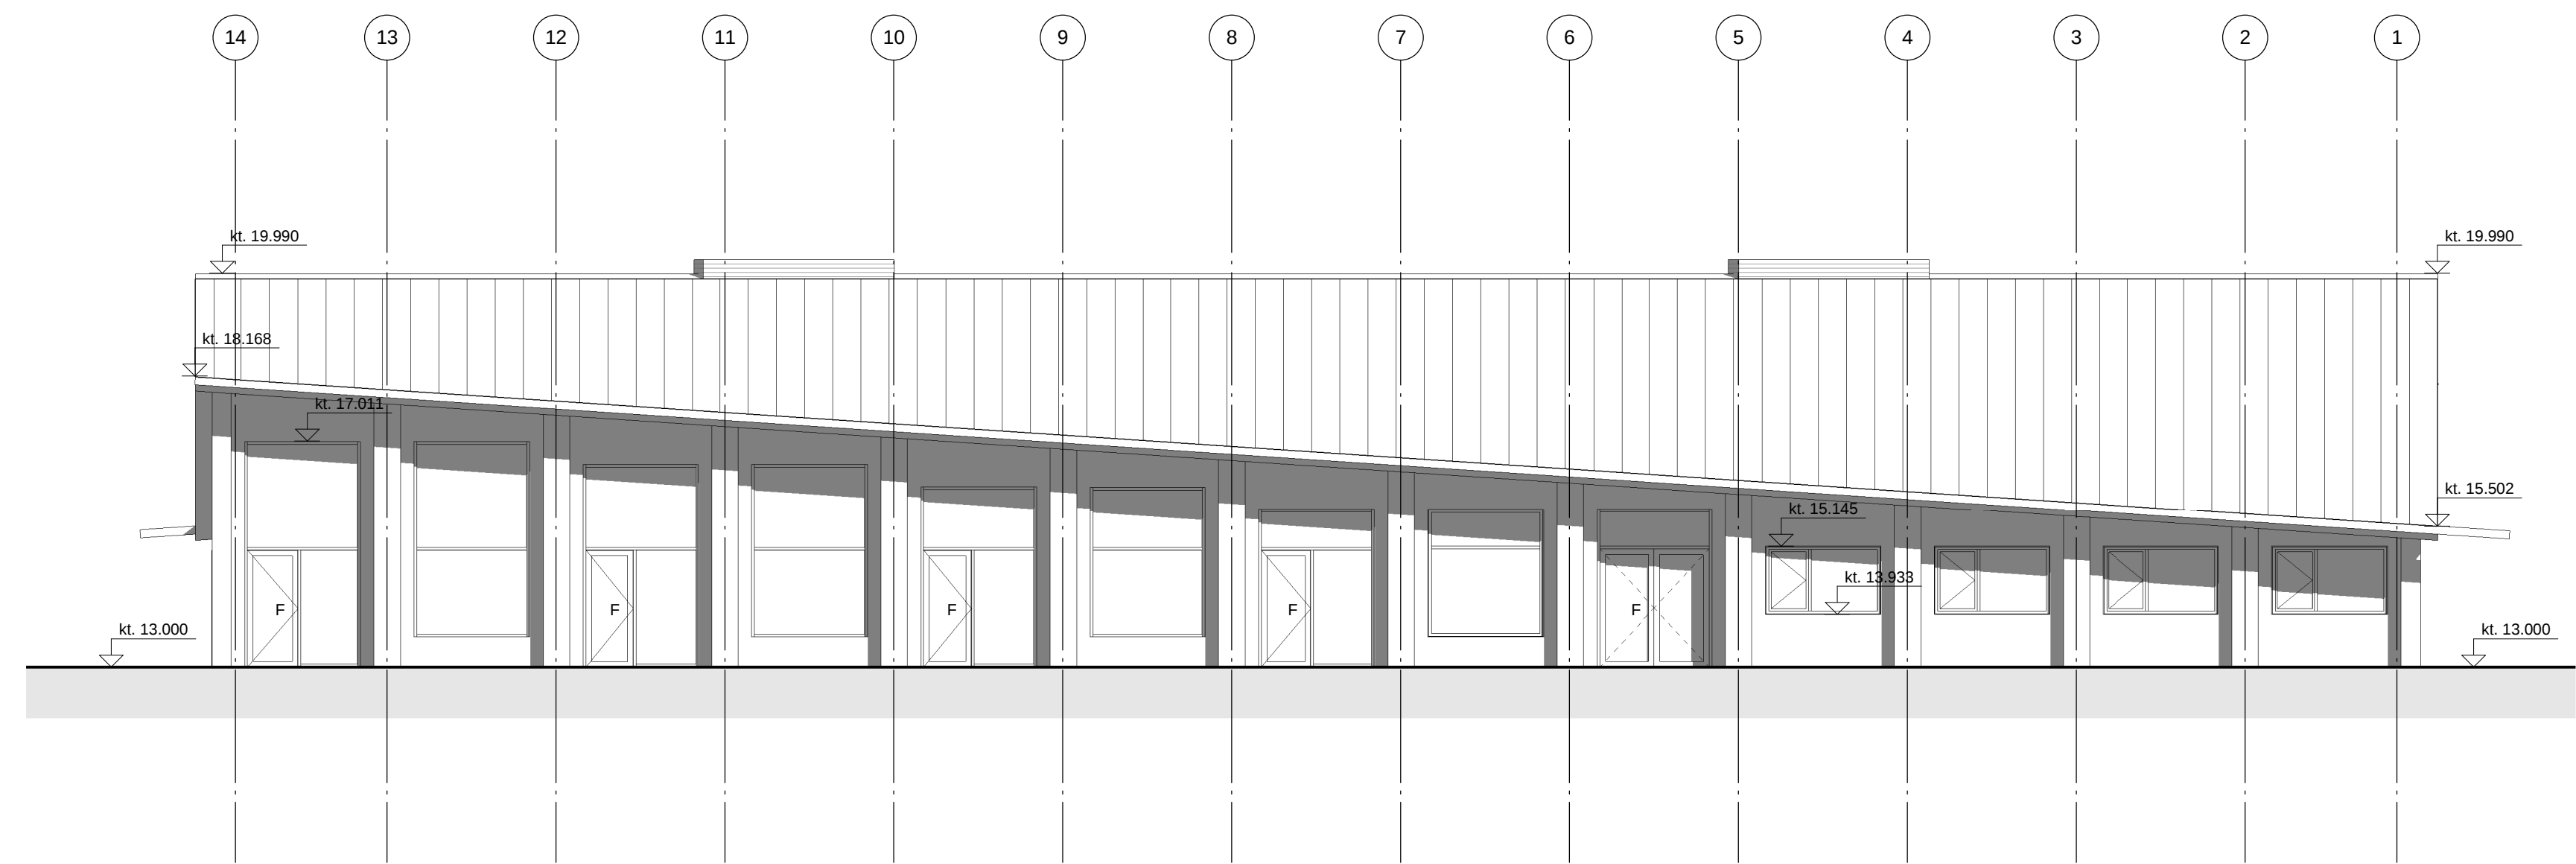

Facade Nord
1 : 100

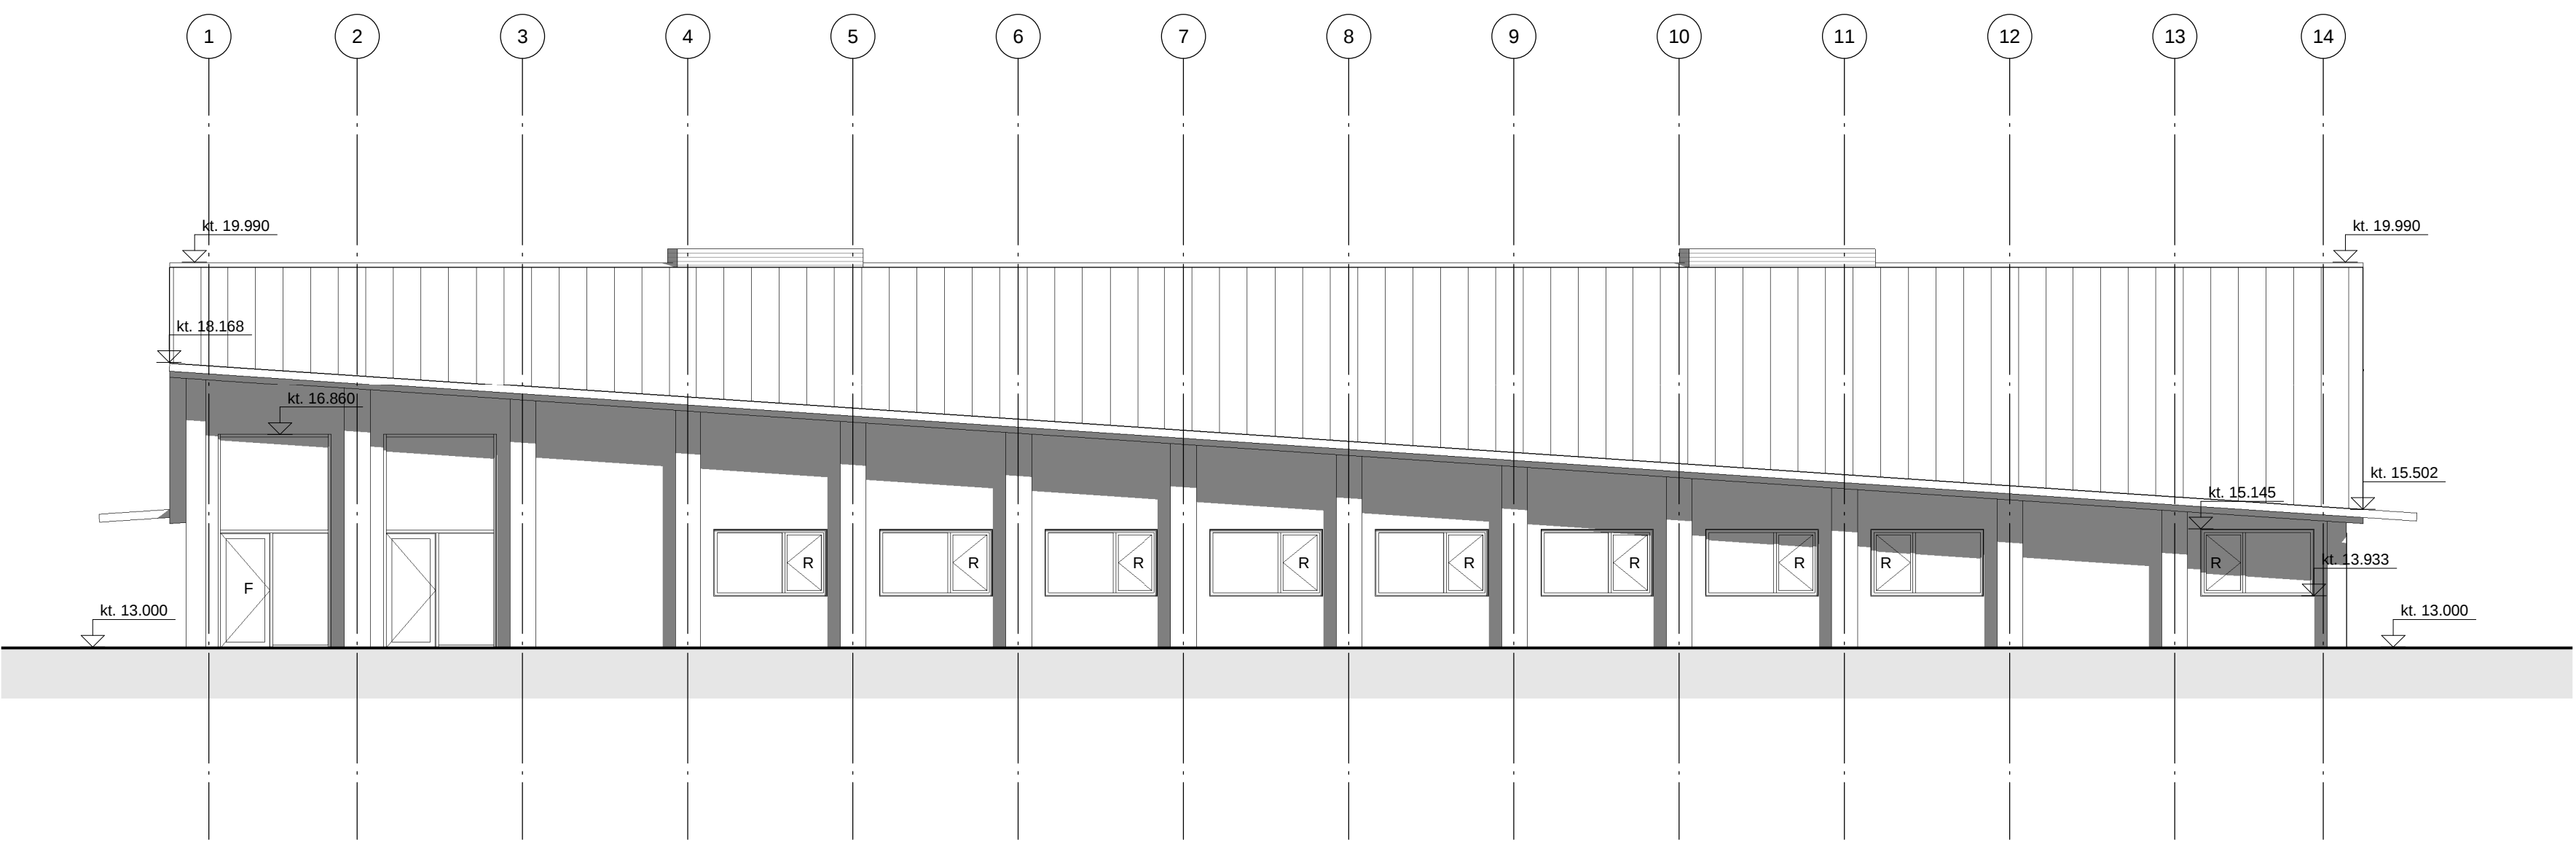


Facade Syd
1 : 100

K01_H2_T0_N1


SIGNATUREFORKLARING:

- R Redningsåbning
F Flugtvej
Pudset og hvidmalet teglfacade
Tagbelægning

Thisted Kirkecenter		Prækvalifikation	
Navn: Facade Nord og Syd	Sag nr.: 1301	Mål: 1 : 100	
	Tegner: PNO	Dato: 13.06.2022	
	Godkendt: IC	Rev. dato:	
	Tegn. nr.:		K01_H2_T0_N1
■ CUBO Arkitekt T: 86 93 94 00			
□ EKJ Rådgivende Ingeniører T: 33 11 14 14			

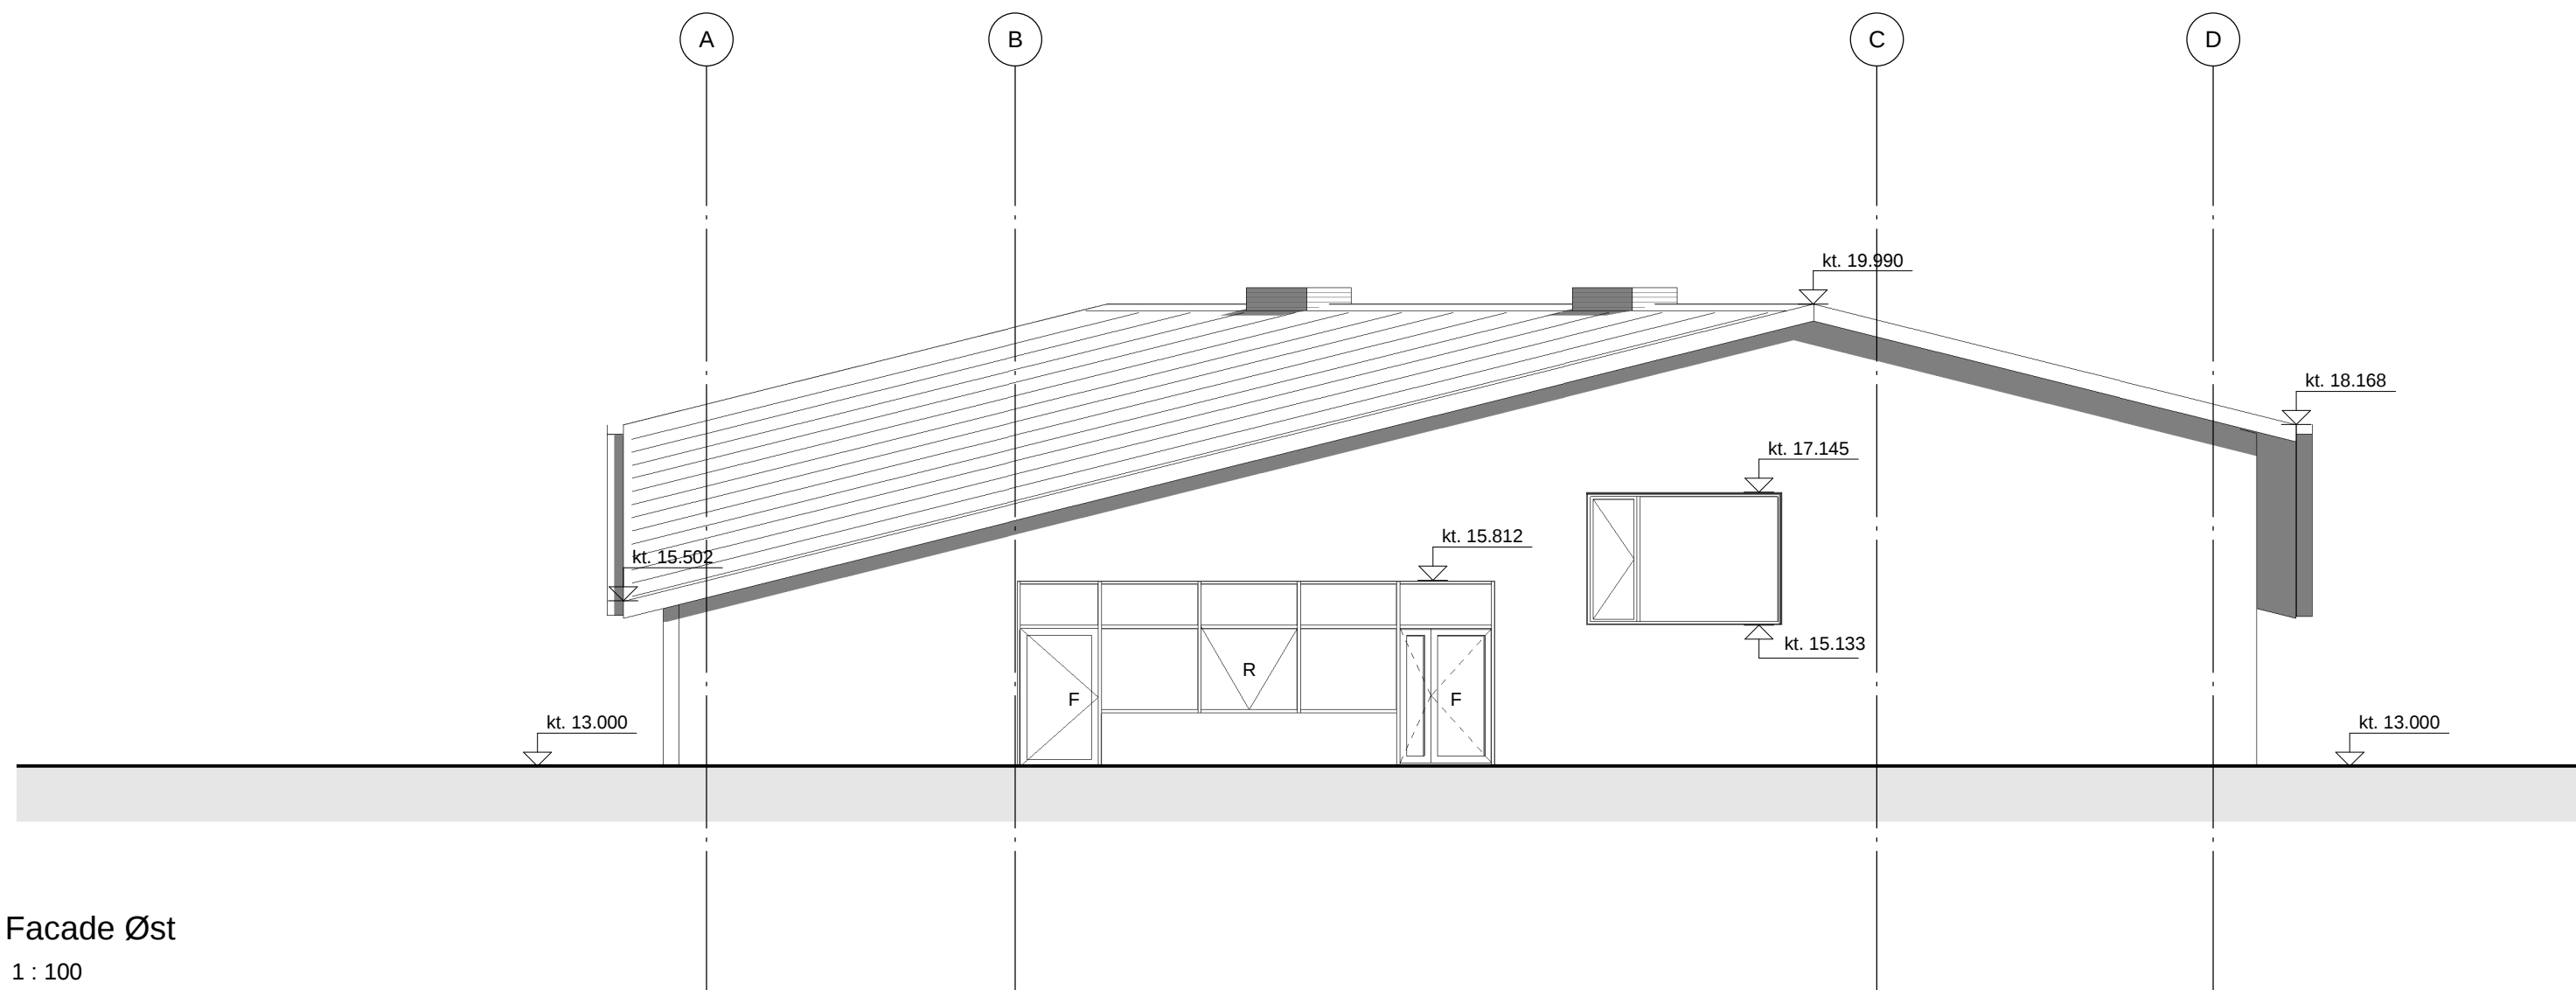

Facade Øst
1 : 100


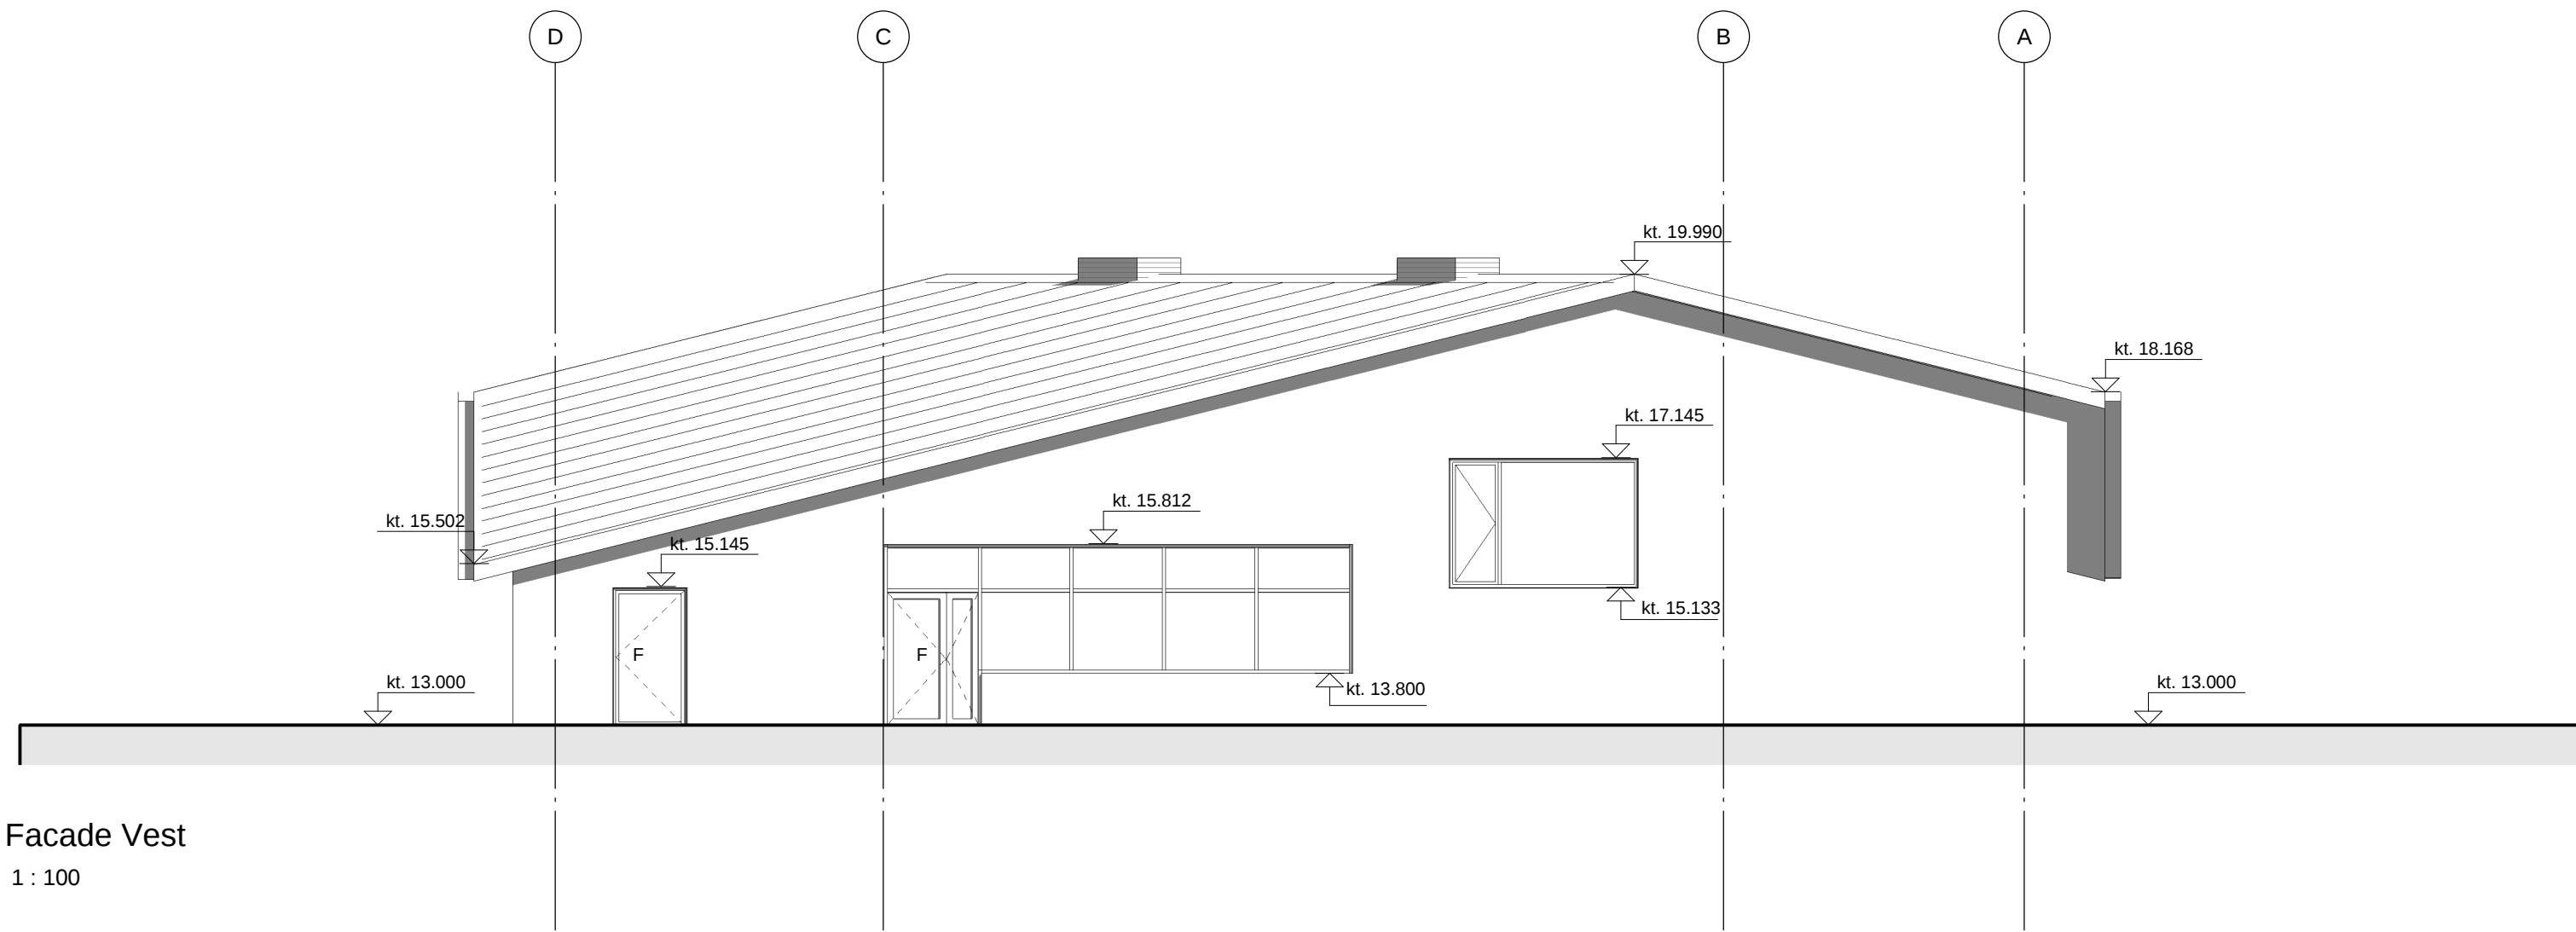


Facade Vest
1 : 100



K01_H2_T0_N2

SIGNATURFORKLARING:	
R	Redningsåbning
F	Flugvej
	Pudsset og hvidmalet teglfacade
	Tagbelægning

Thisted Kirkecenter		Prækvalifikation	
Navn: Facade Øst og Vest	Sag nr.: 1301	Mål: 1 : 100	
	Tegner: <initialer>	Dato: 13.06.2022	
	Godkendt: <initialer>	Rev. dato:	
	Tegn. nr.: K01_H2_T0_N2		
■ CUBO Arkitekter □ EKJ Rådgivende Ingeniører		T: 86 93 94 00 T: 33 11 14 14	

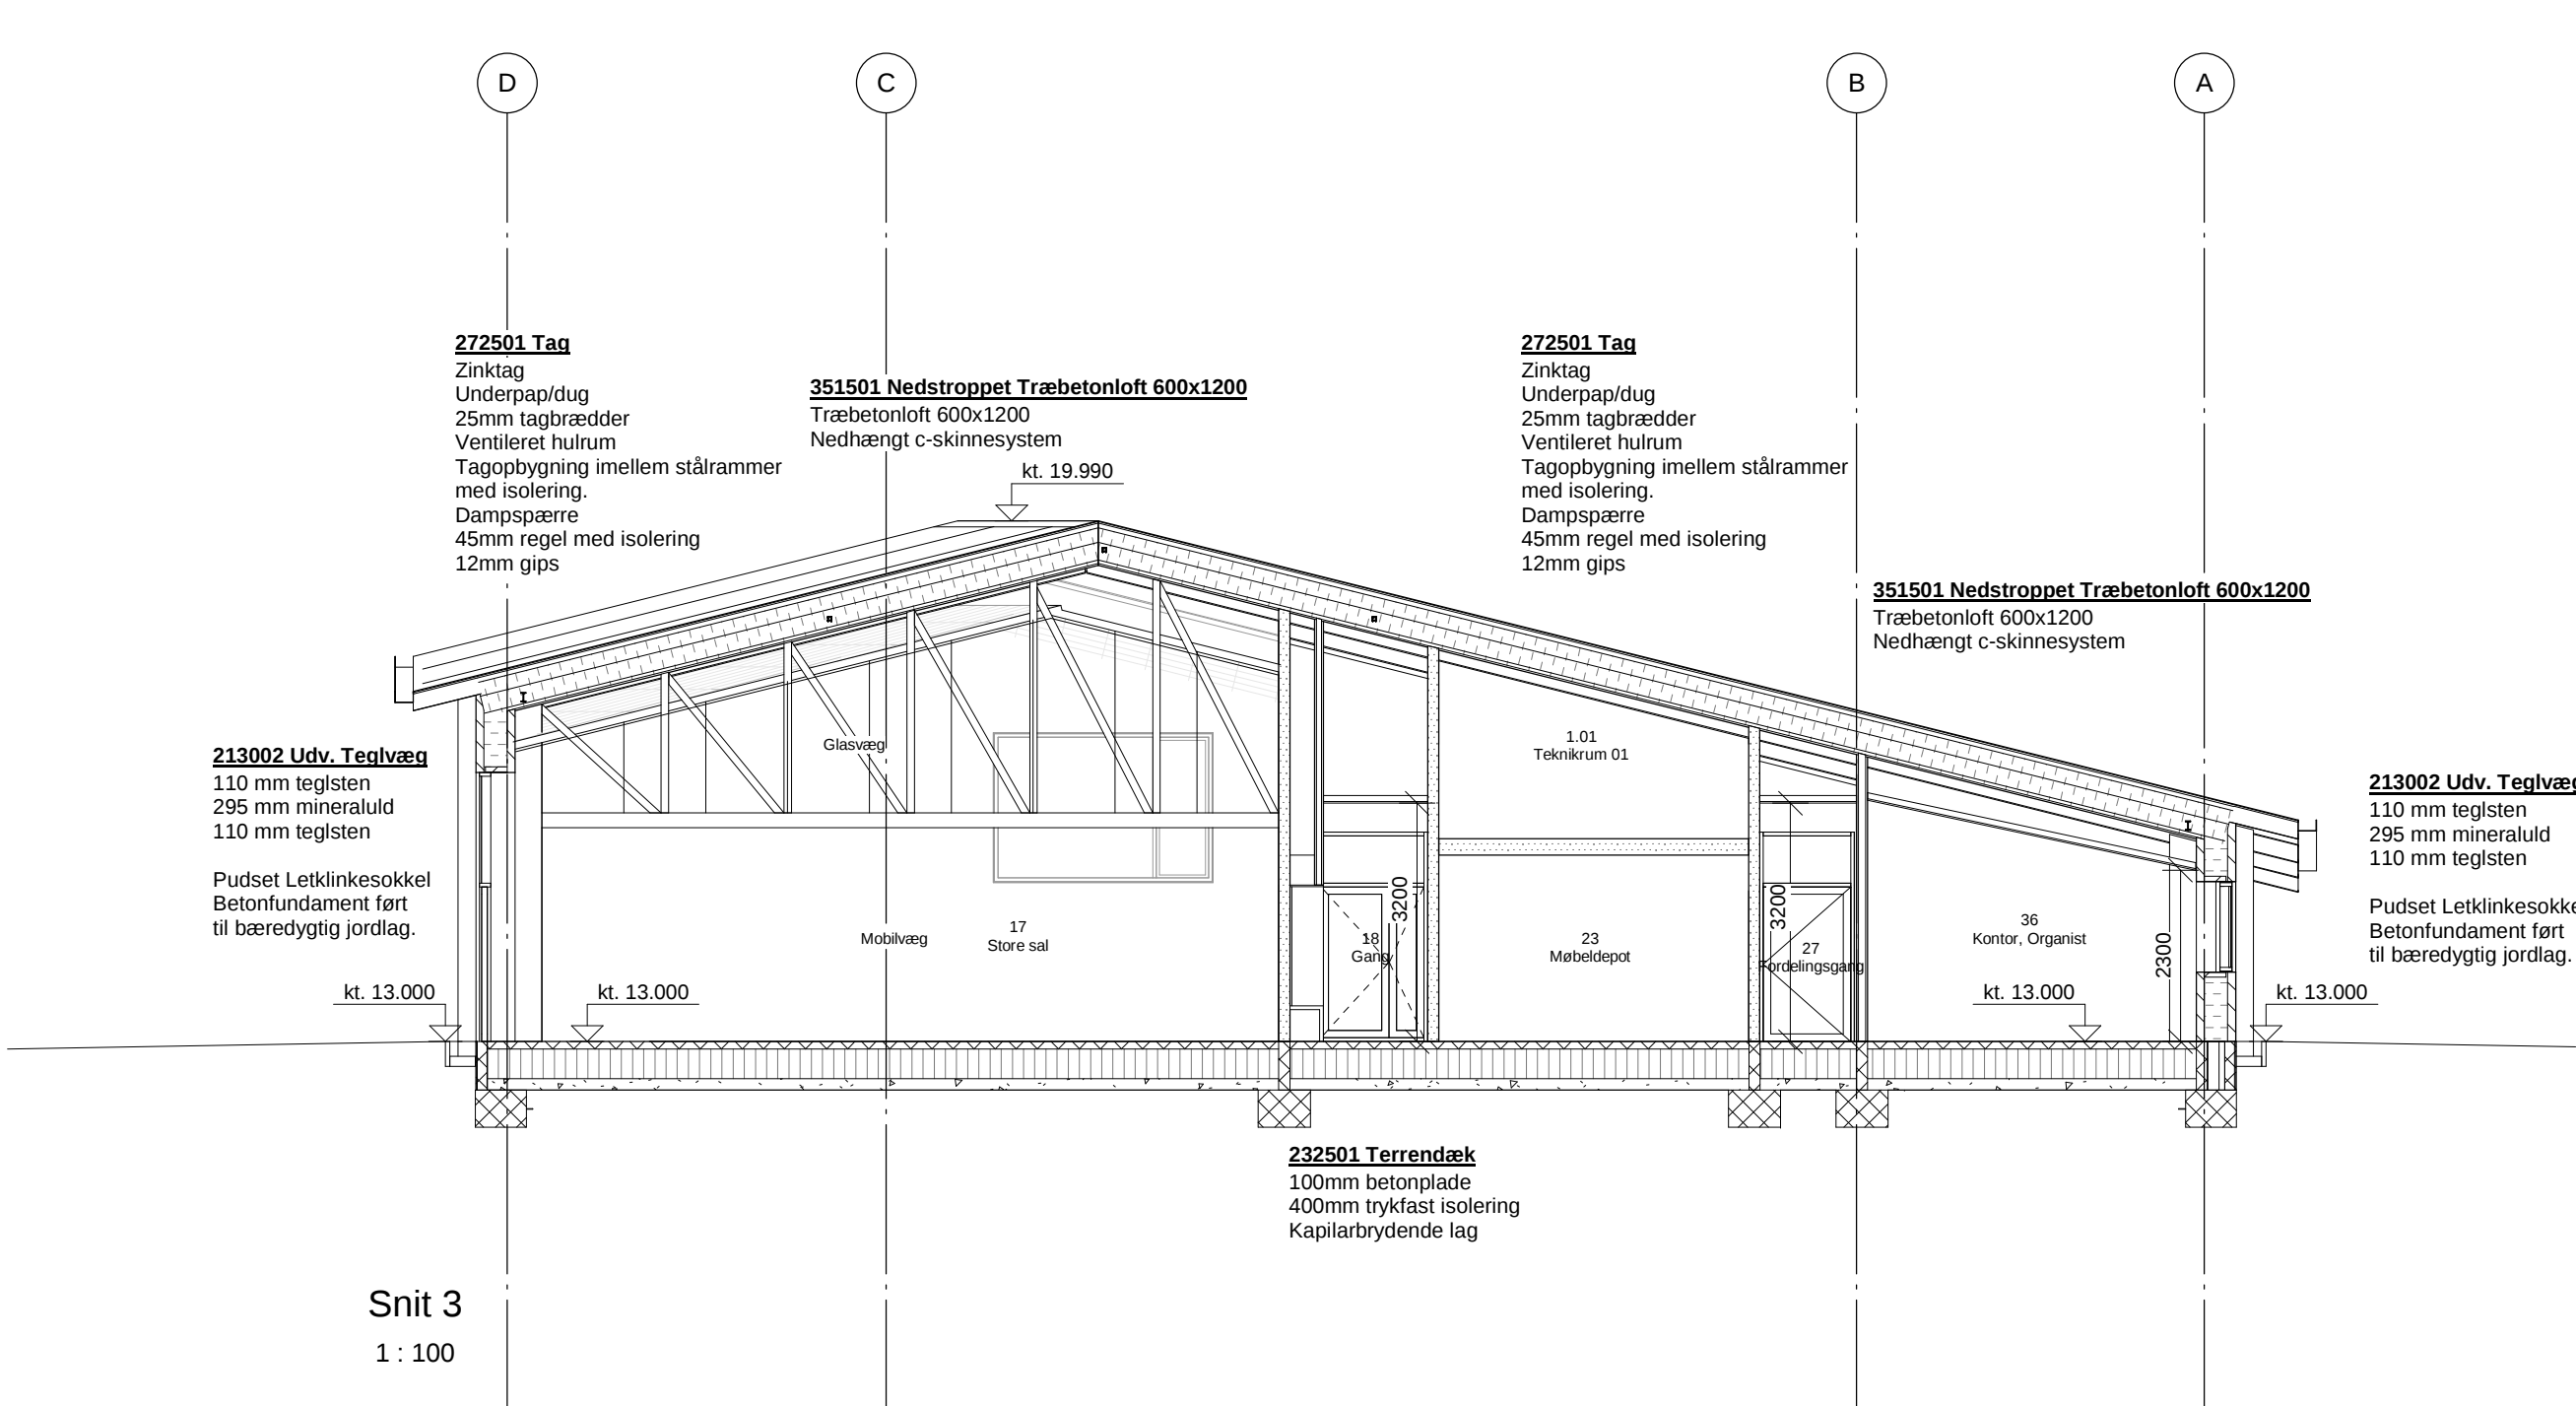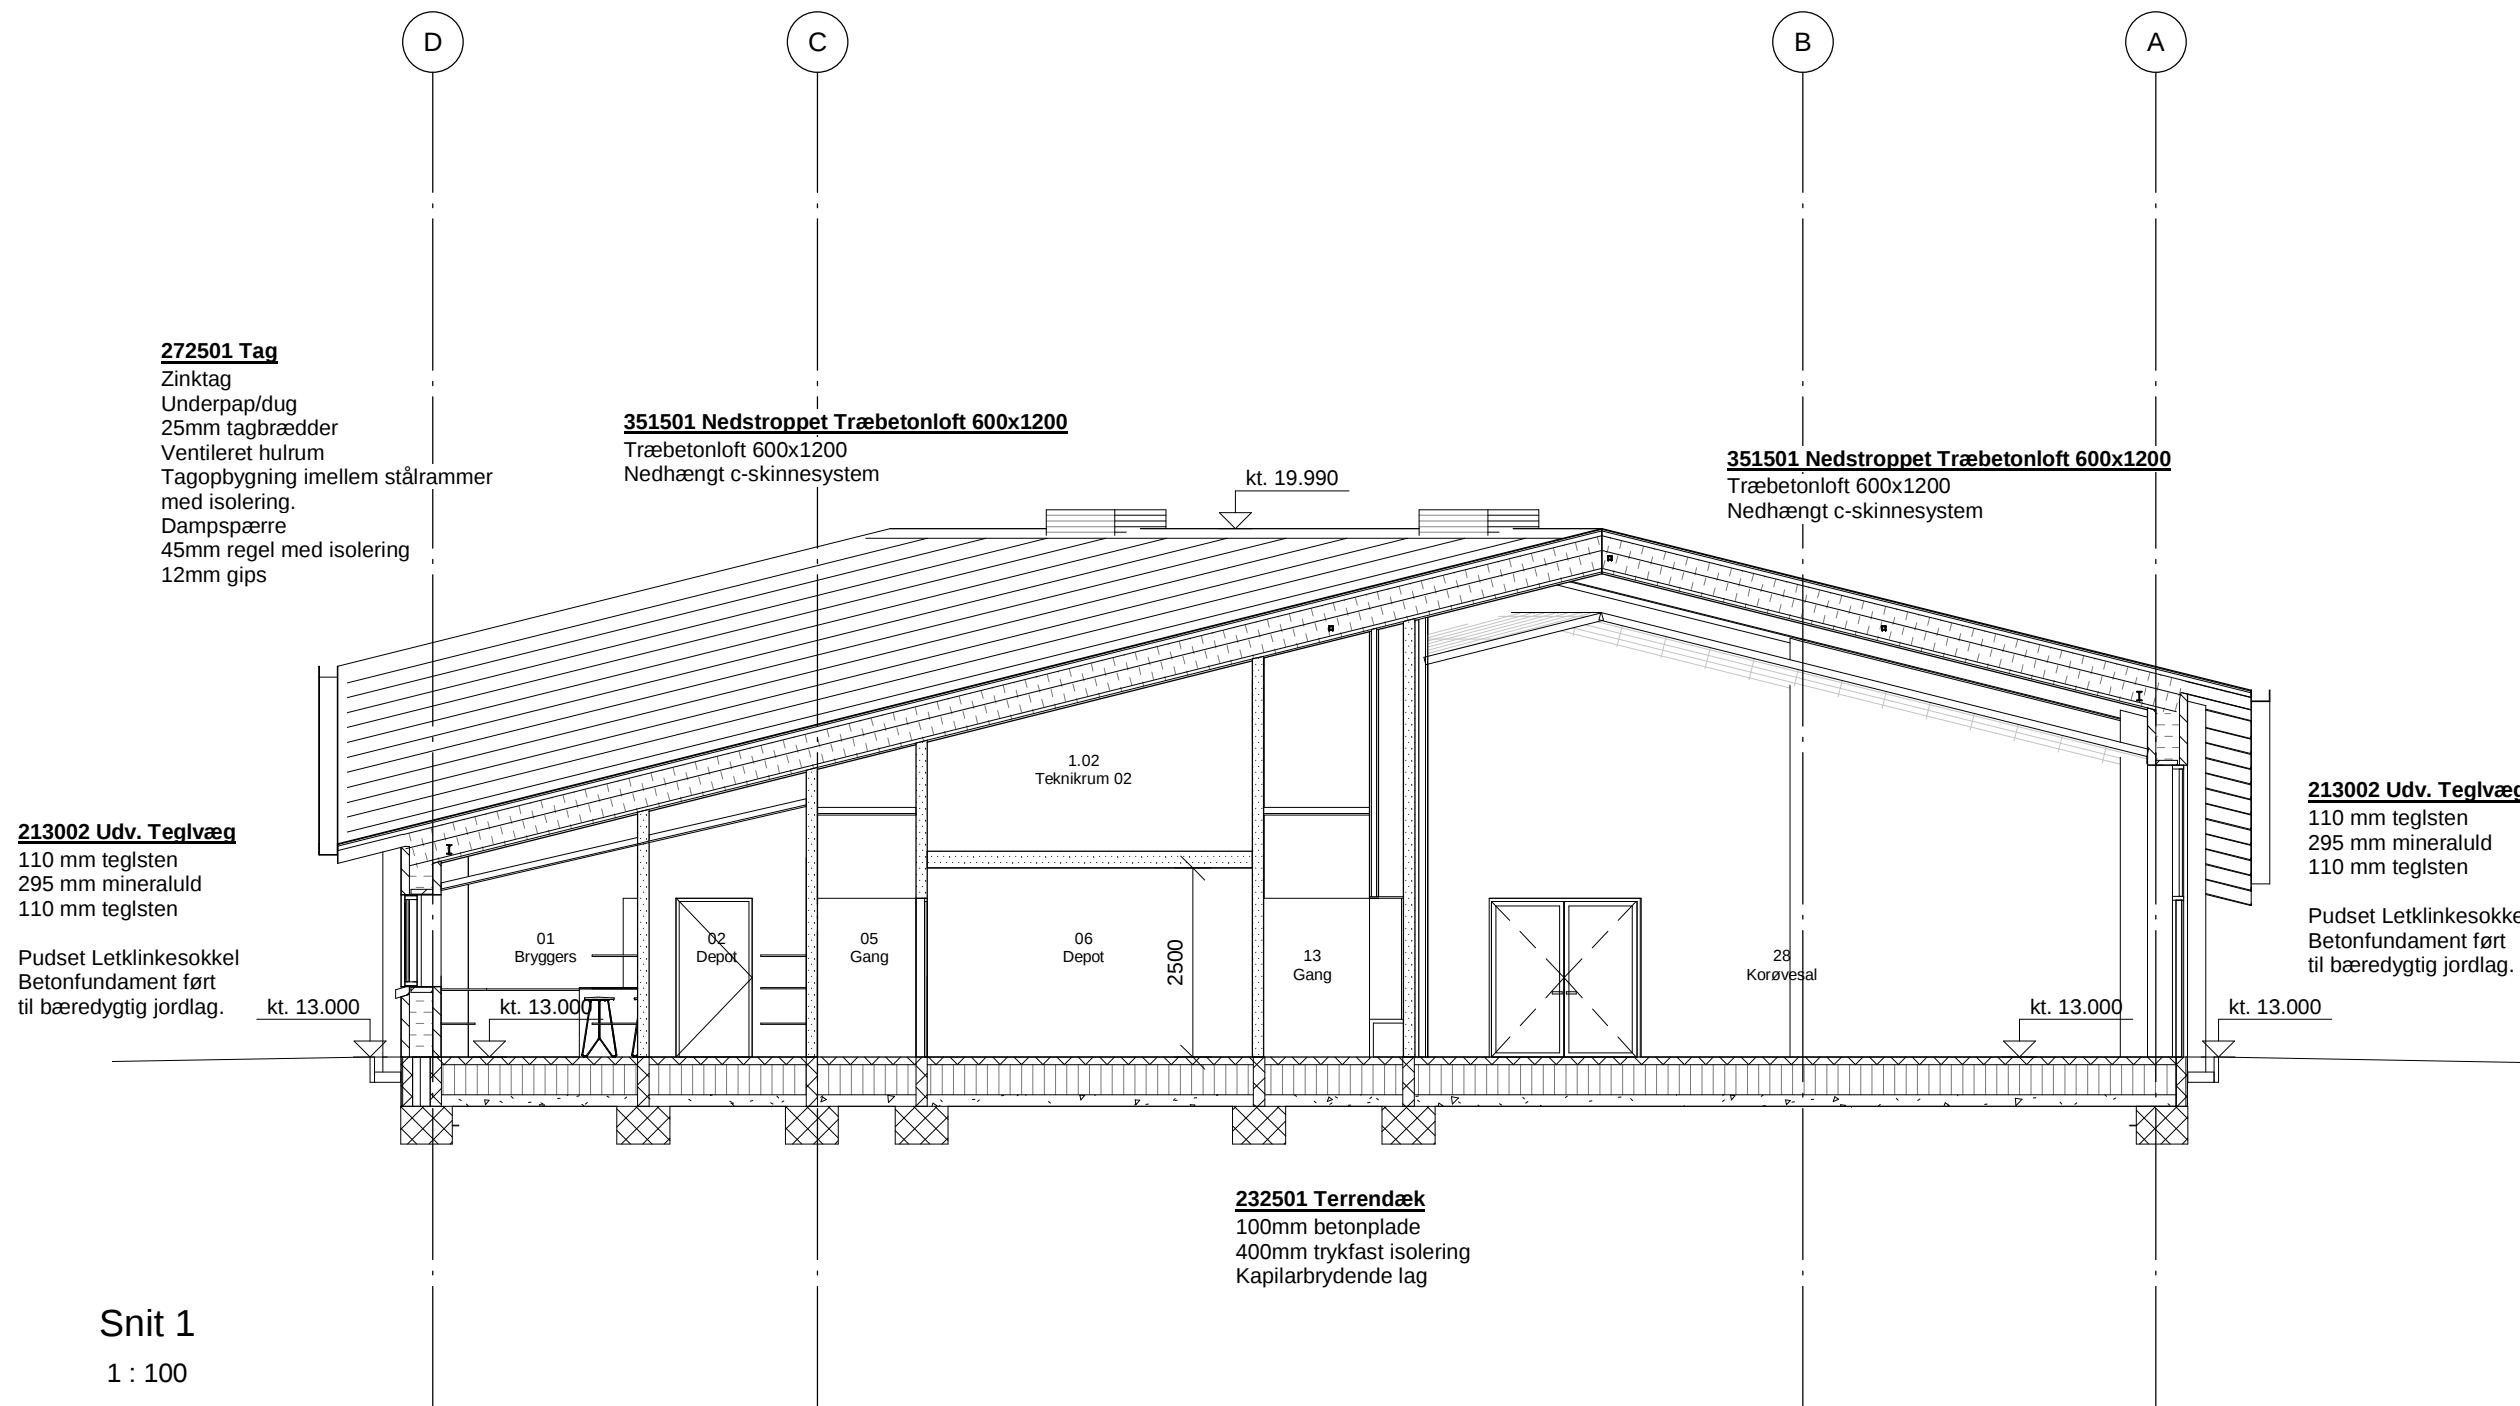

K01_H3_T0_N1

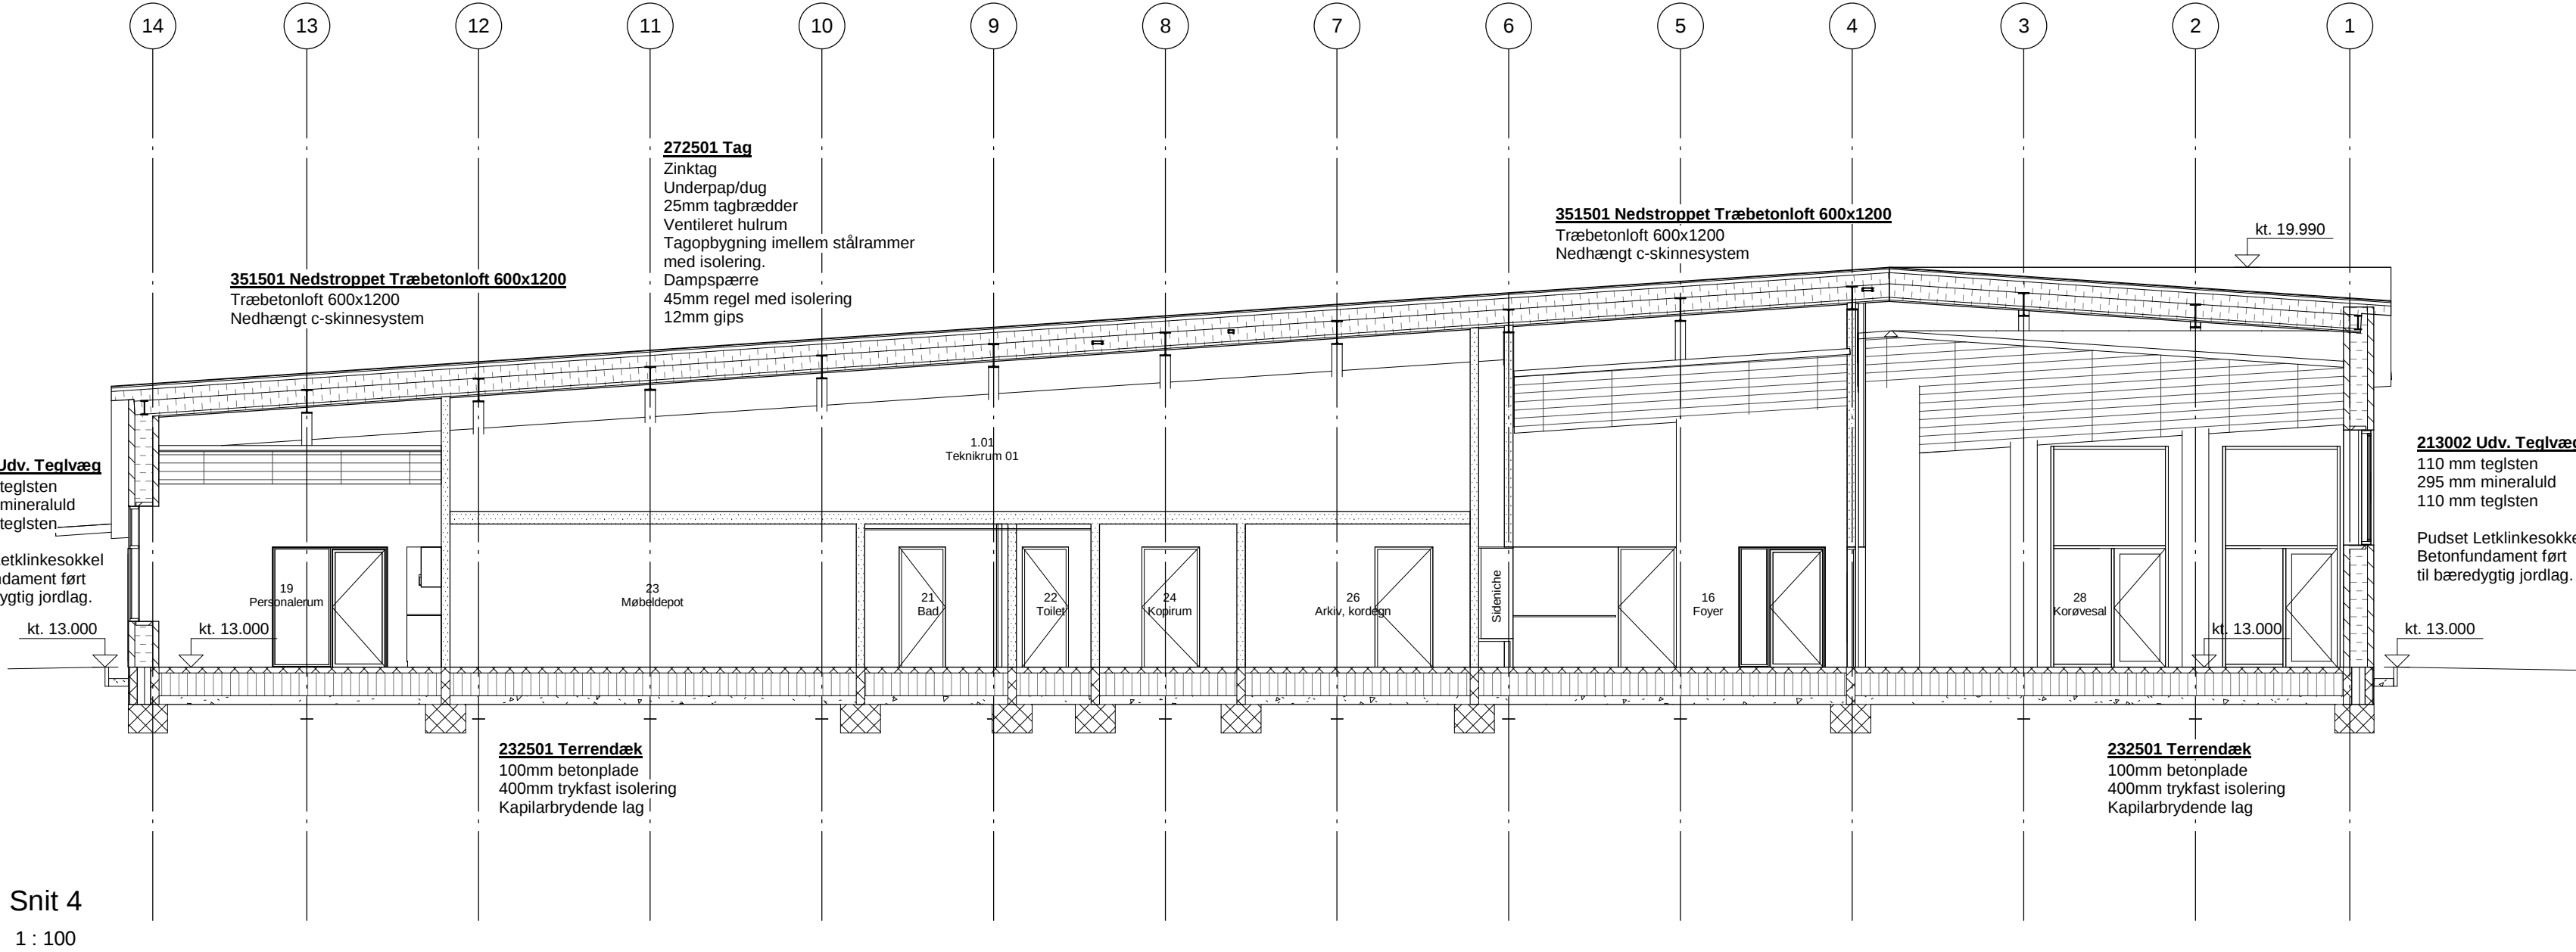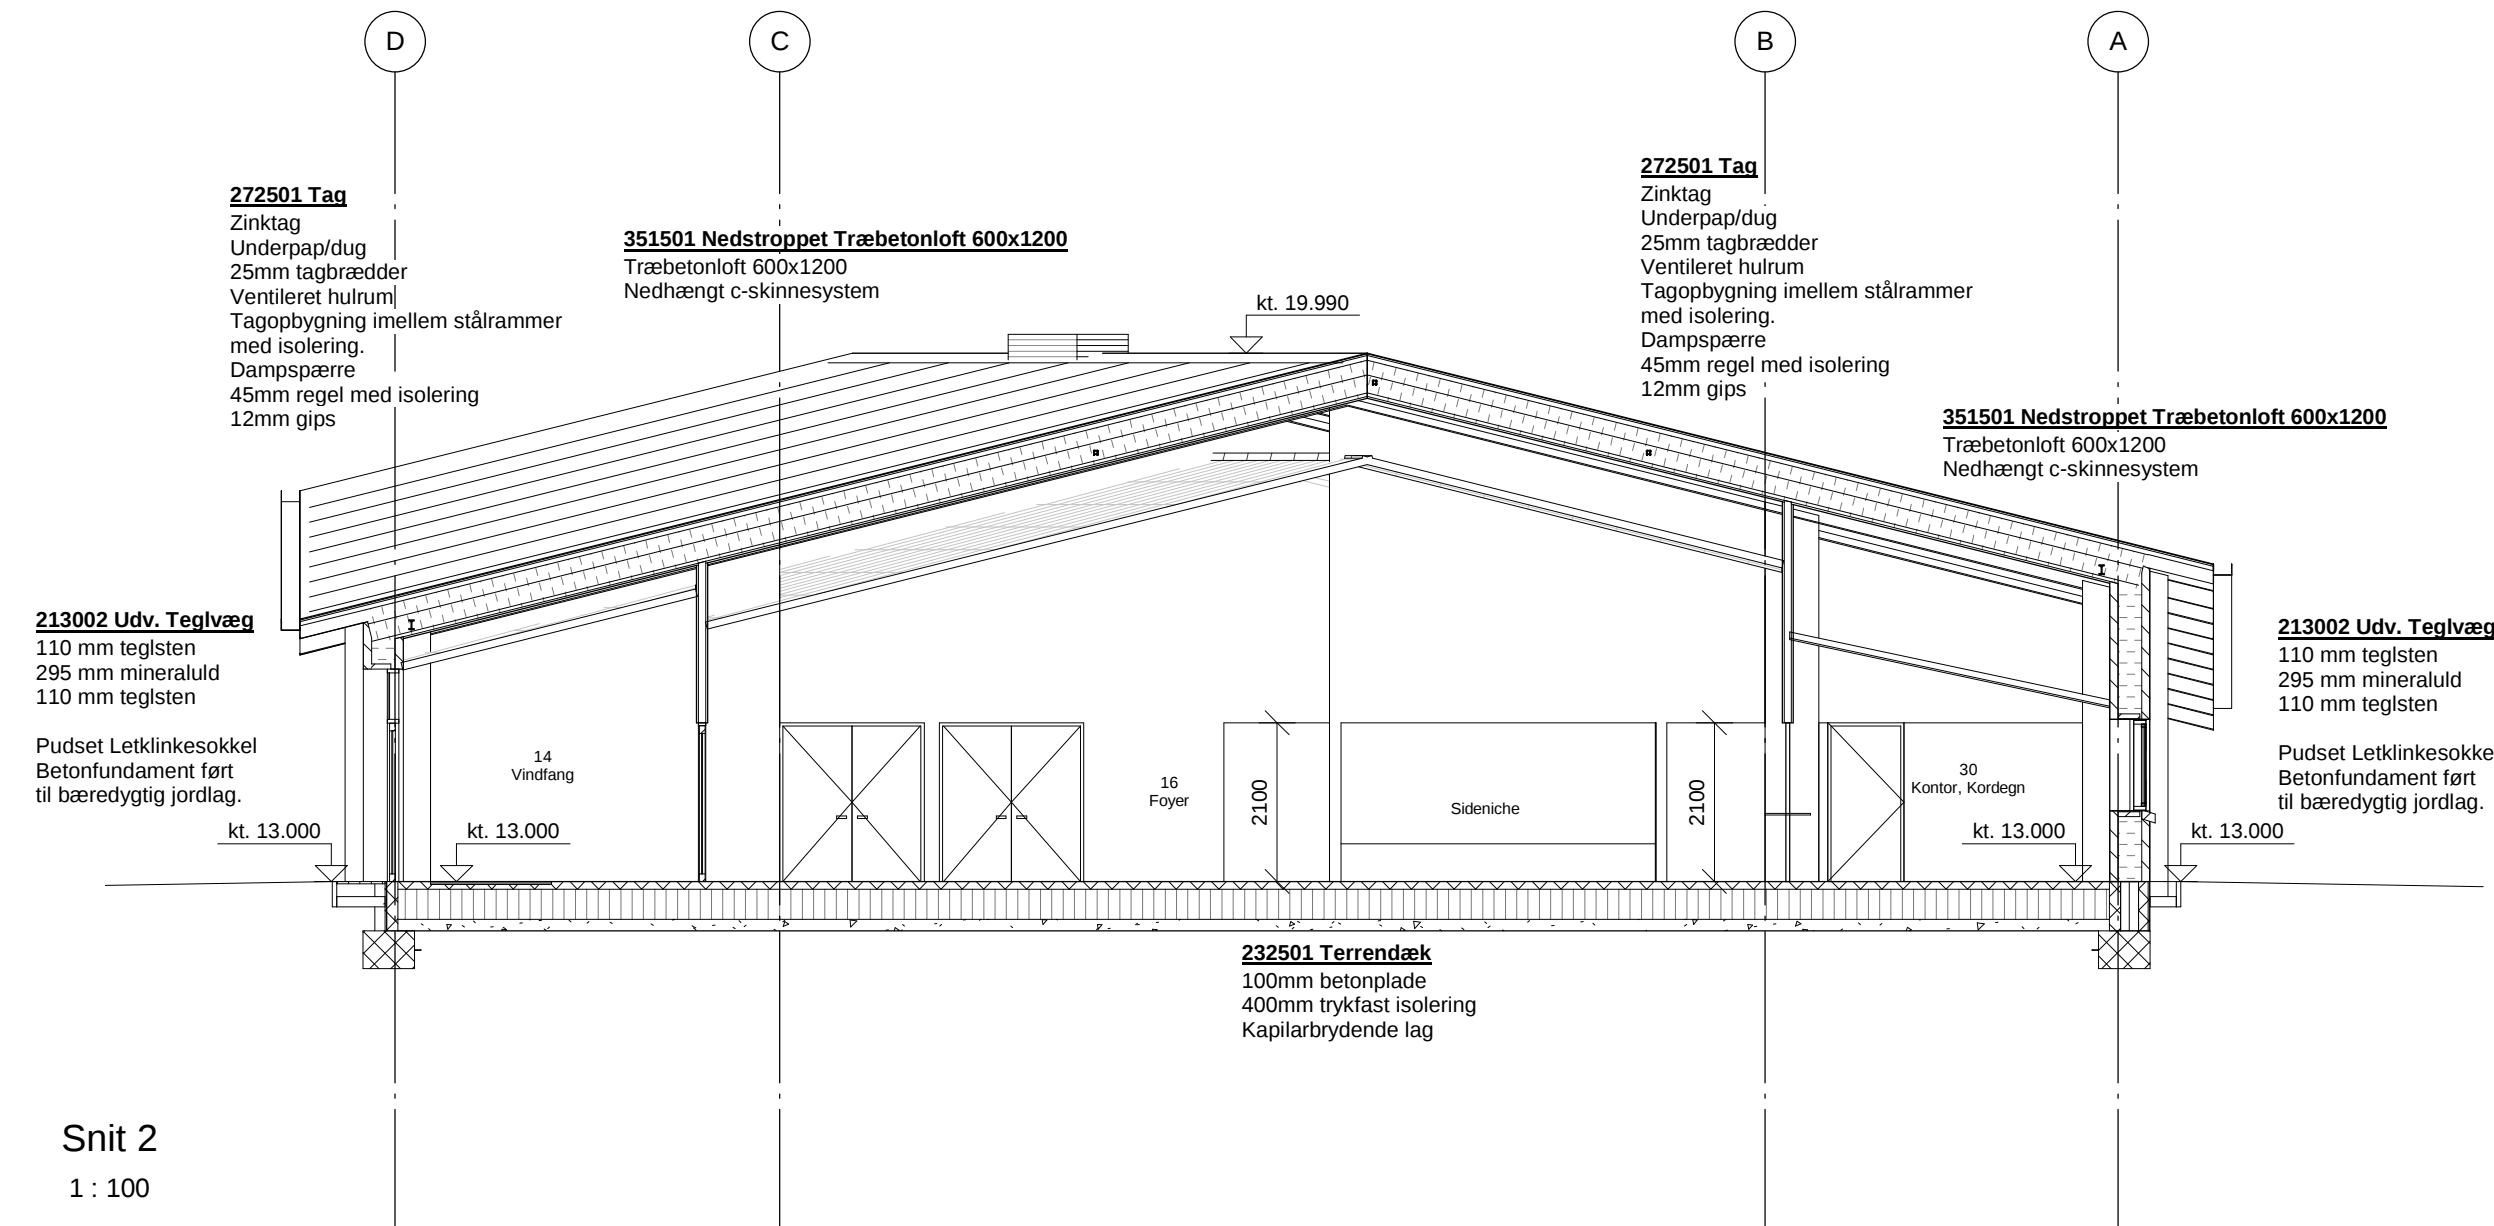

Prækvalifikation

Thisted Kirkecenter Navn: Snit 1-4 ■ CUBO Arkitekter □ E Kj Rådgivende Ingeniører	Sag nr.: 1301		Mål: 1 : 100	
	Tegner: <initialer>		Dato: 13.06.2022	
	Godkendt: <initialer>		Rev. dato:	
	Tegn. nr.:		K01_H3_T0_N1	
	T: 86 93 94 00 T: 33 11 14 14			